


Matiškės k. gatvių išdėstymo planas
M 1:2000

Trakų rajono savivaldybės teritorijos
2020 m. **lapas 1** d. sprendimo Nr. _____
priedas

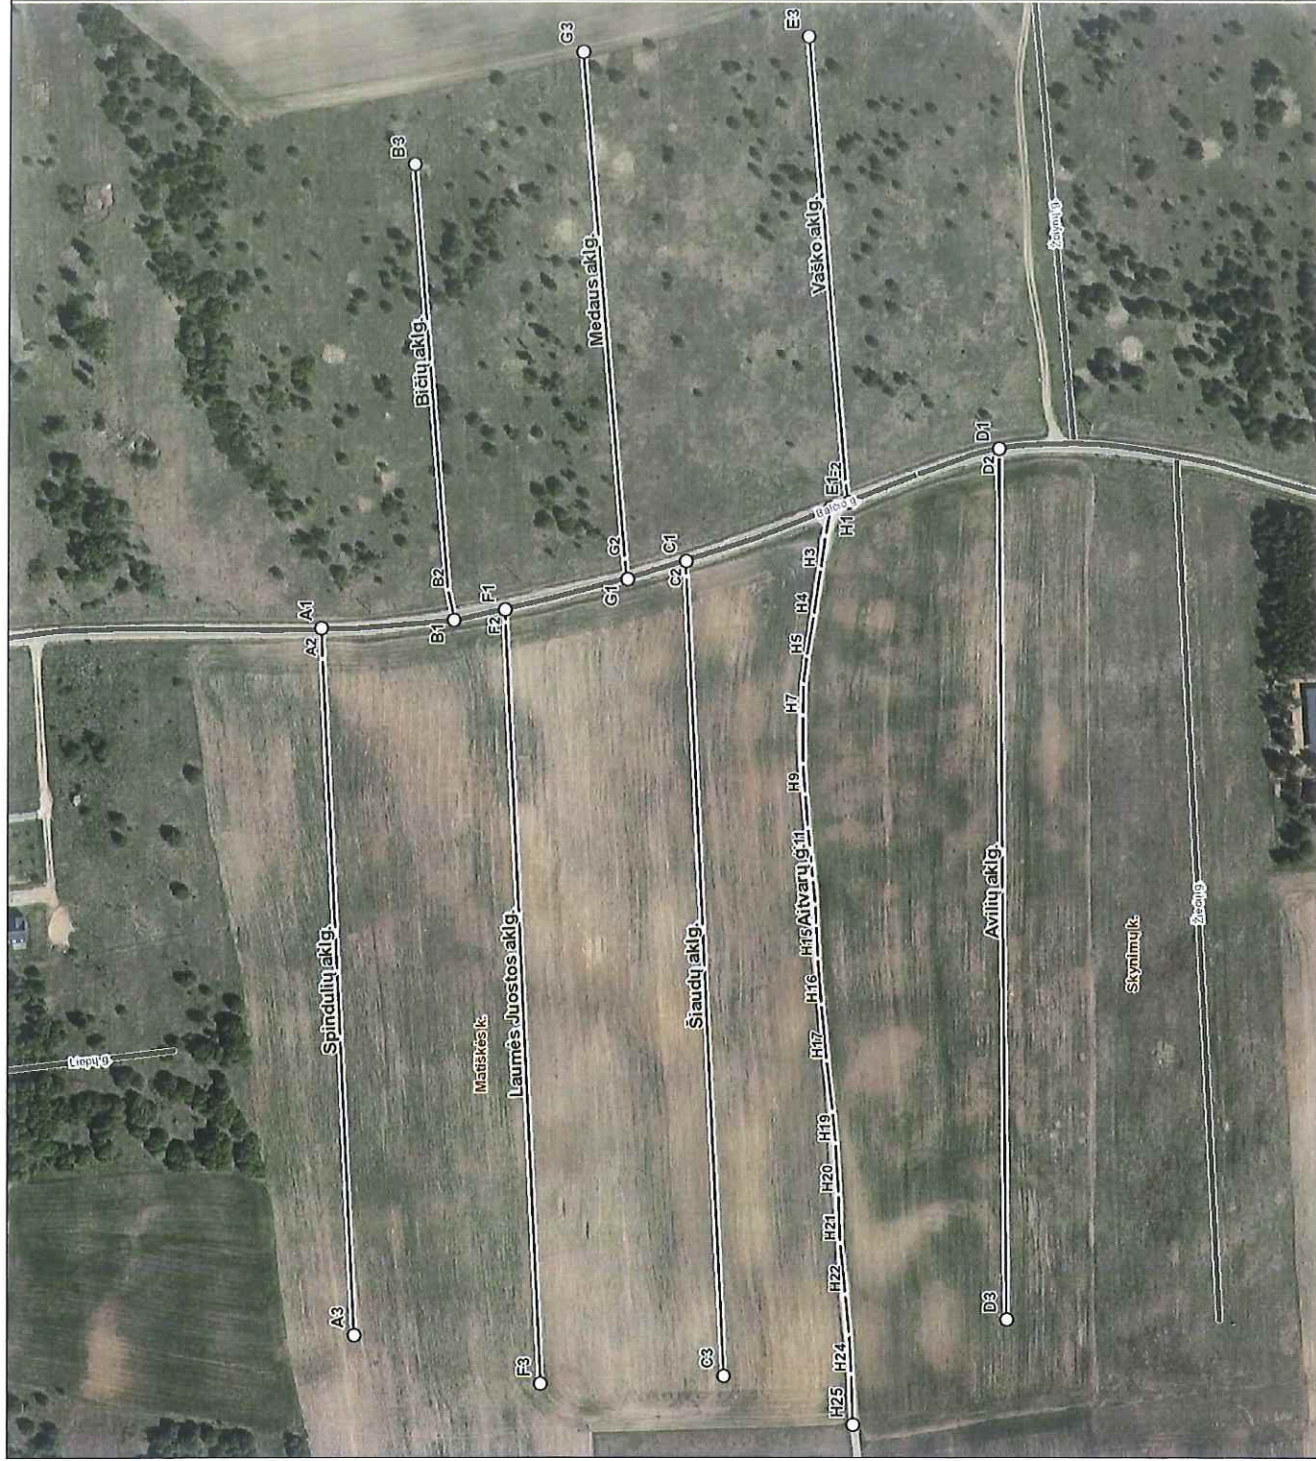

Kartografinis pagrindas		Ortofoto	
Koordinatinių nustatymo būdas		Gratinis	
KOORDINACIŲ ŽINIARAŠTIS			
Nr. plane	X	Y	
A1	6057699	565359	
A2	6057699	565347	
A3	6057686	565083	
B1	6057647	565362	
B2	6057649	565374	
B3	6057663	565340	
C1	6057556	565385	
C2	6057556	565379	
C3	6057541	565067	
D1	6057433	565429	
D2	6057433	565426	
D3	6057430	565089	
E1	6057492	565408	
E2	6057493	565416	
E3	6057508	565590	
F1	6057627	565366	
F2	6057627	565361	
F3	6057613	565064	
G1	6057579	565378	
G2	6057580	565386	
G3	6057597	565384	
H1	6057499	565406	
H2	6057501	565395	
H3	6057503	565382	
H4	6057506	565364	
H5	6057508	565348	
H6	6057510	565337	
H7	6057510	565325	
H8	6057510	565306	
H9	6057509	565294	
H10	6057508	565281	
H11	6057507	565271	
H12	6057506	565261	
H13	6057505	565251	
H14	6057504	565243	
H15	6057504	565230	
H16	6057502	565212	
H17	6057500	565190	
H18	6057498	565170	
H19	6057497	565158	
H20	6057496	565138	
H21	6057495	565119	
H22	6057493	565099	
H23	6057492	565083	
H24	6057491	565068	
H25	6057490	565048	

Skynimų k. gatvių išdėstymo planas
M 1:1000

Trakų rajono savivaldybės taryba
2020 m. liepės d. sprendimo Nr. _____
2 priedas



Kartografinis pagrindas		Ortofoto
Koordinatų nustatymo būdas		Grafinis
KOORDINAVIŲ ŽINLAŠTIS		
Nr. plane	X	Y
A1	6057331	565418
A2	6057331	565425
A3	6057345	565581

Skynimų k. gatvių išdėstymo planas
M 1:1000

Trakų rajono savivaldybės taryba
2012 m. 12 mėn. 13 d. sprendimo Nr. _____
3 priedas



Kartografinis pagrindas		Ortofoto
Koordinatų nustatymo būdas		Grafinis
KOORDINAČIŲ ŽINIARAŠTIS		
Nr. plane	X	Y
A1	6052802	557550
A2	6052803	557557
A3	6052811	557614
A4	6052834	557706
A5	6052754	557727