


<table border="1"> <tr> <td>31</td> <td>Projektuotojas:</td> <td colspan="2">313 architects, UAB į.k. 301313549, Manufaktūrų g. 20-224, Vilnius</td> <td rowspan="2">Kompleksas:</td> <td colspan="2">Kitos paskirties inžinerinio statinio (autobusų stovėjimo aikštelės), Vytauto g. 88, Trakuose, statybos projektas</td> </tr> <tr> <td>3A</td> <td>A 2115</td> <td>PV</td> <td>E. Romanovski</td> <td>2021-11-30</td> <td>Brėžinys:</td> <td>laida</td> </tr> <tr> <td></td> <td></td> <td>Arch</td> <td></td> <td></td> <td></td> <td>Sklypo planas</td> <td>O</td> </tr> </table>	31	Projektuotojas:	313 architects, UAB į.k. 301313549, Manufaktūrų g. 20-224, Vilnius		Kompleksas:	Kitos paskirties inžinerinio statinio (autobusų stovėjimo aikštelės), Vytauto g. 88, Trakuose, statybos projektas		3A	A 2115	PV	E. Romanovski	2021-11-30	Brėžinys:	laida			Arch				Sklypo planas	O	dalis	Užsakovas	Kompleksas:		lapas	lapų
	31	Projektuotojas:	313 architects, UAB į.k. 301313549, Manufaktūrų g. 20-224, Vilnius			Kompleksas:	Kitos paskirties inžinerinio statinio (autobusų stovėjimo aikštelės), Vytauto g. 88, Trakuose, statybos projektas																					
3A	A 2115	PV	E. Romanovski	2021-11-30	Brėžinys:		laida																					
		Arch				Sklypo planas	O																					
PP		UAB "TRAKŲ AUTOBUSAI", a.k. 181200636	313-119-PP-SP-PP01		1	1																						

Sutartiniai žymėjimai

	Sklypų ribos
	Projektuojama sklypų riba
	Projektuojami pastatai
	Patekimai į sklypus
	Įėjimai į pastatą
	Antras statybos etapas (informacinis turizmo centras)
	SLD Nr. LRS-05-210616-00017 sprendiniai (A laida)

Pagrindiniai rodikliai

Sklypo plotas	2067.0 m ²
Autobusų stovėjimo aikštelės plotas	1395.0 m ²
Antru etapu atstatomo pastato plotas	67.27 m ²
Antru etapu atstatomo pastato užstatymo plotas	78.60 m ²
Žaliųjų zonų plotas	618.11 m ²
Žaliųjų zonų procentas	30%

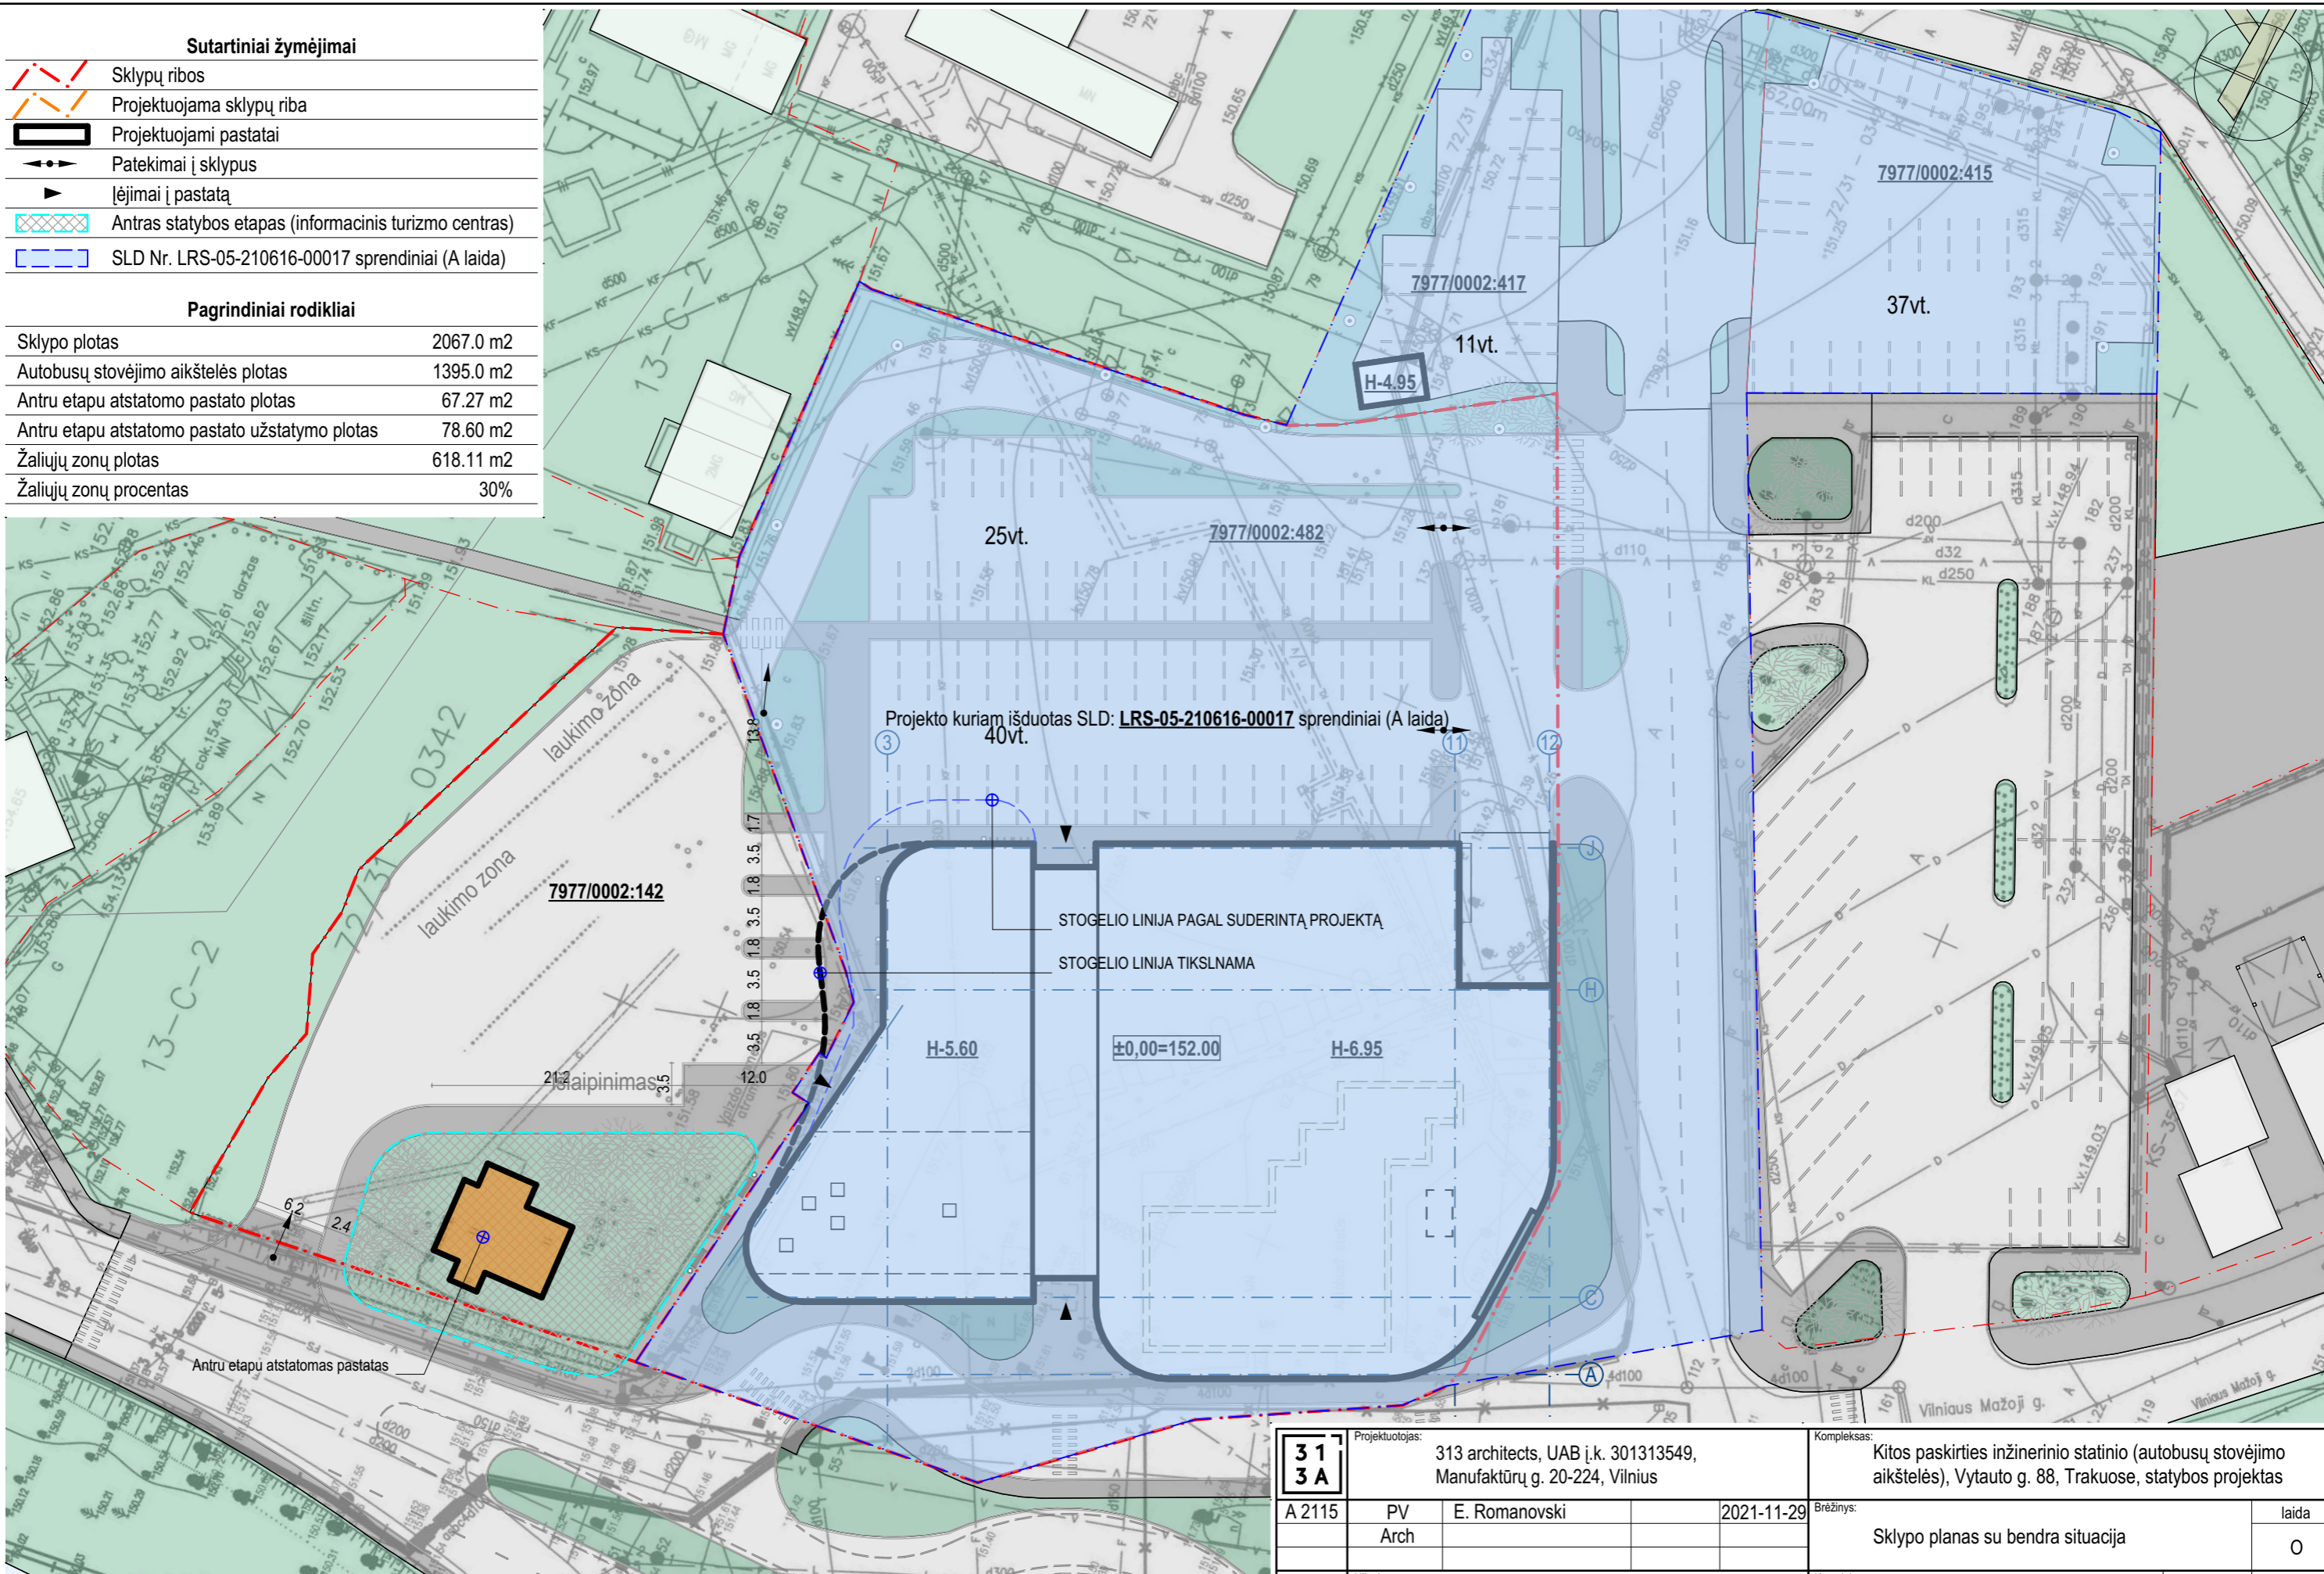

Projekto kuriam išduotas SLD: **LRS-05-210616-00017** sprendiniai (A laida)
40vt.

STOGELIO LINIJA PAGAL SUDERINTĄ PROJEKTĄ
STOGELIO LINIJA TIKSLNAMA

H-5.60

±0,00=152.00

H-6.95

Antru etapu atstatomas pastatas

**31
3A**

Projektuotojas: 313 architects, UAB į.k. 301313549, Manufaktūrų g. 20-224, Vilnius

Kompleksas: Kitos paskirties inžinerinio statinio (autobusų stovėjimo aikštelės), Vytauto g. 88, Trakuose, statybos projektas

A 2115

PV

E. Romanovski

2021-11-29

Brėžinys:

Sklypo planas su bendra situacija

laida

0

dalis
PP

Užsakovas

UAB "TRAKŲ AUTOBUSAI", a.k. 181200636

Kompleksas:


313-119-PP-SP-PP02

lapas


1

lapų


1

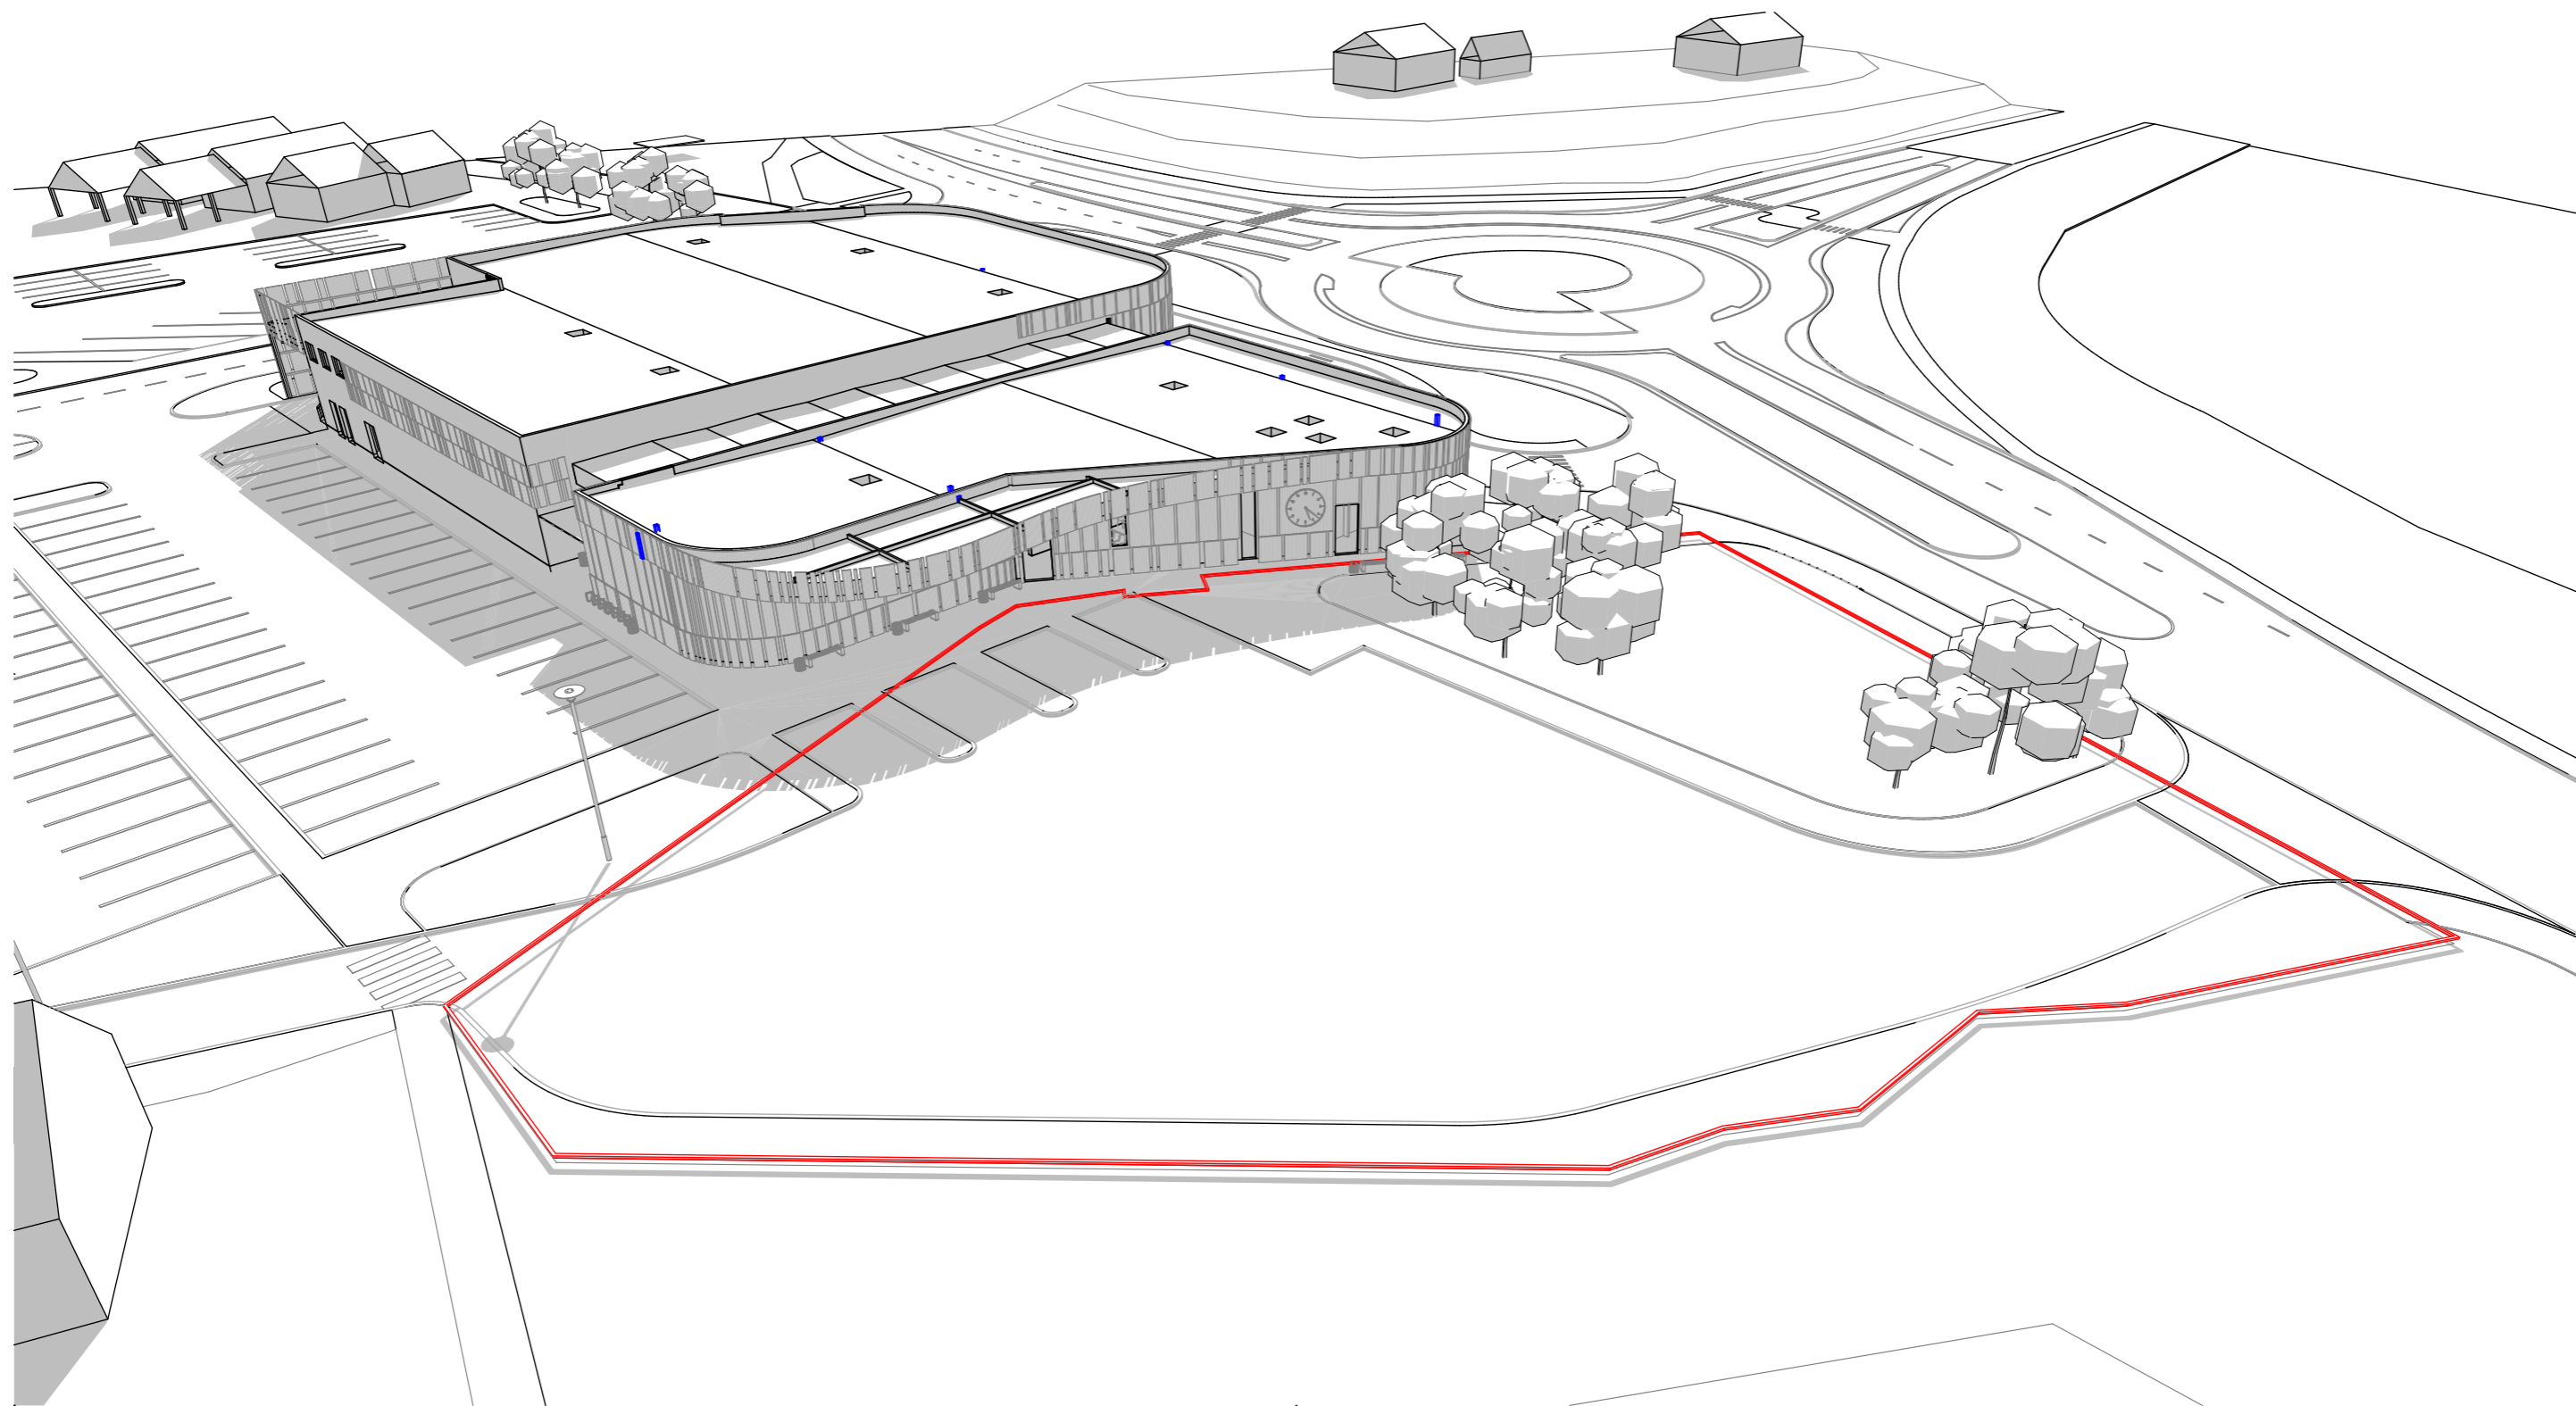

31 3A	Projektuotojas: 313 architects, UAB į.k. 301313549, Manufaktūrų g. 20-224, Vilnius				Kompleksas: Kitos paskirties inžinerinio statinio (autobusų stovėjimo aikštelės), Vytauto g. 88, Trakuose, statybos projektas			
	A 2115	PV Arch	E. Romanovski	2021-11-29	Brėžinys: 3D Eskizas		laida 0	
dalis PP	Užsakovas UAB "TRAKŲ AUTOBUSAI", a.k. 181200636				Kompleksas: 313-119-PP-SP-PP03		lapas 1	lapų 1

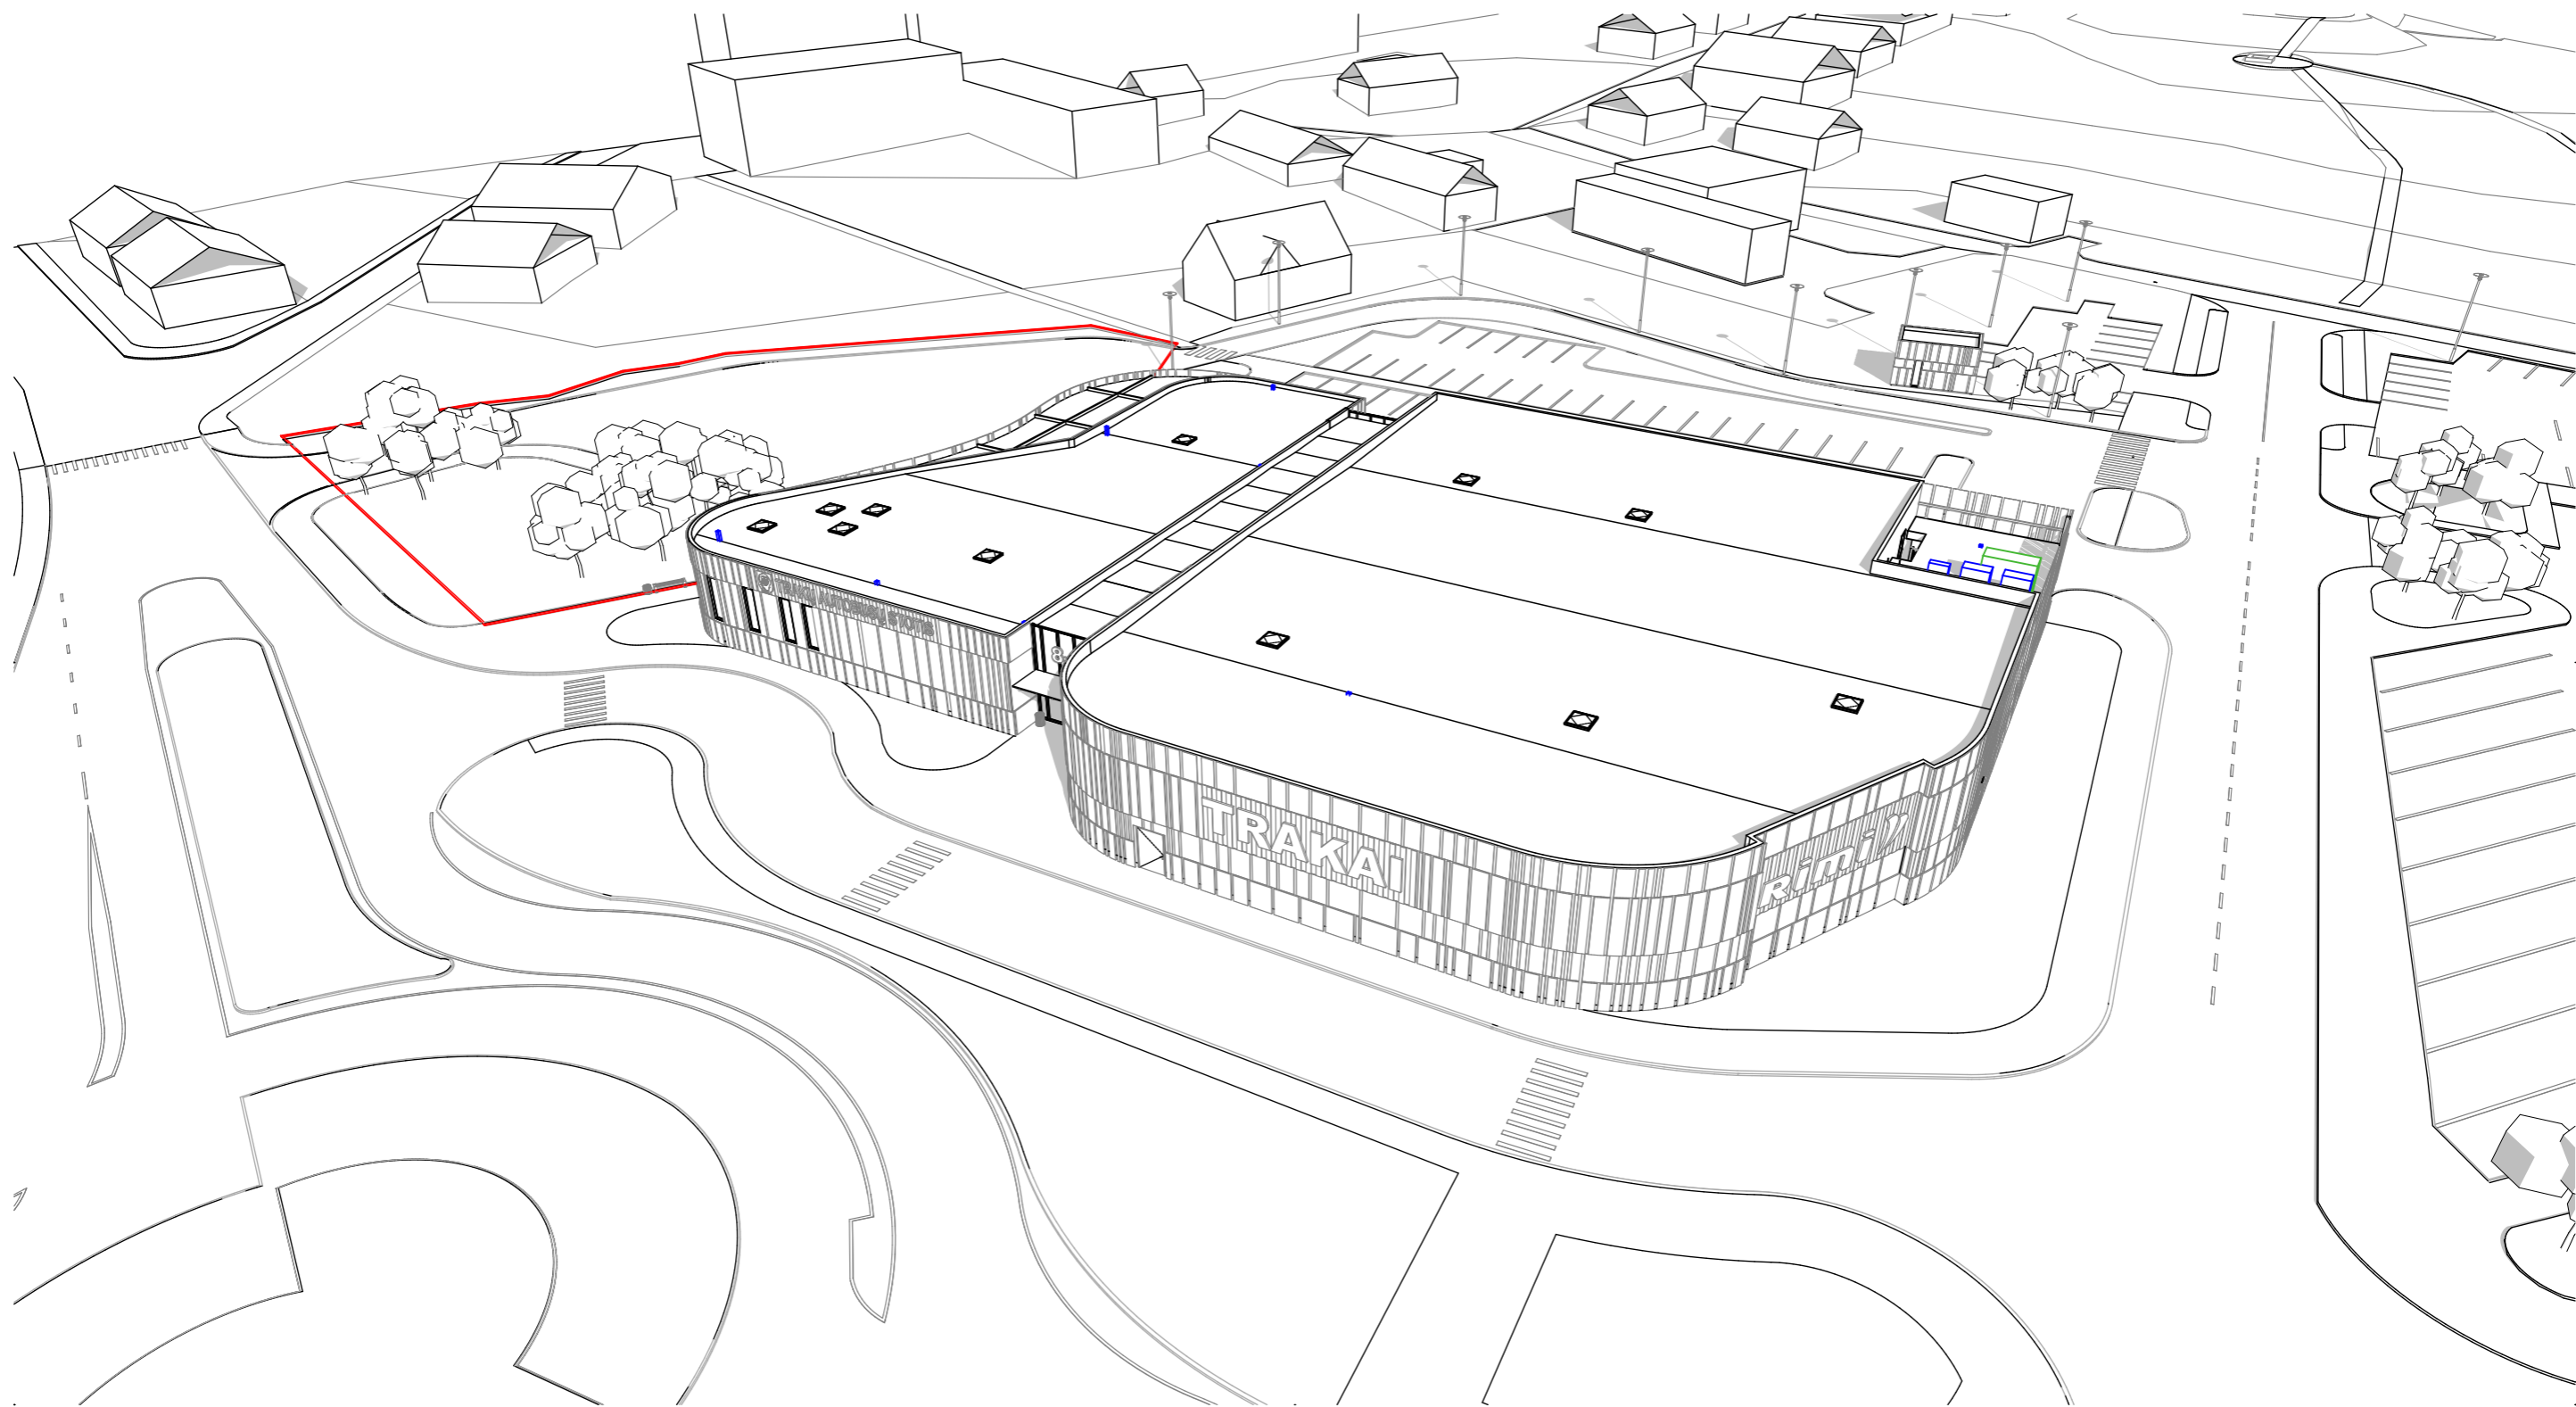

31 3A	Projektuotojas: 313 architects, UAB į.k. 301313549, Manufaktūrų g. 20-224, Vilnius			Kompleksas: Kitos paskirties inžinerinio statinio (autobusų stovėjimo aikštelės), Vytauto g. 88, Trakuose, statybos projektas		
	A 2115	PV Arch	E. Romanovski	2021-11-29	Brėžinys: 3D Eskizas	laida 0
dalis PP	Užsakovas UAB "TRAKŲ AUTOBUSAI", a.k. 181200636			Kompleksas: 313-119-PP-SP-PP04	lapas 1	lapų 1

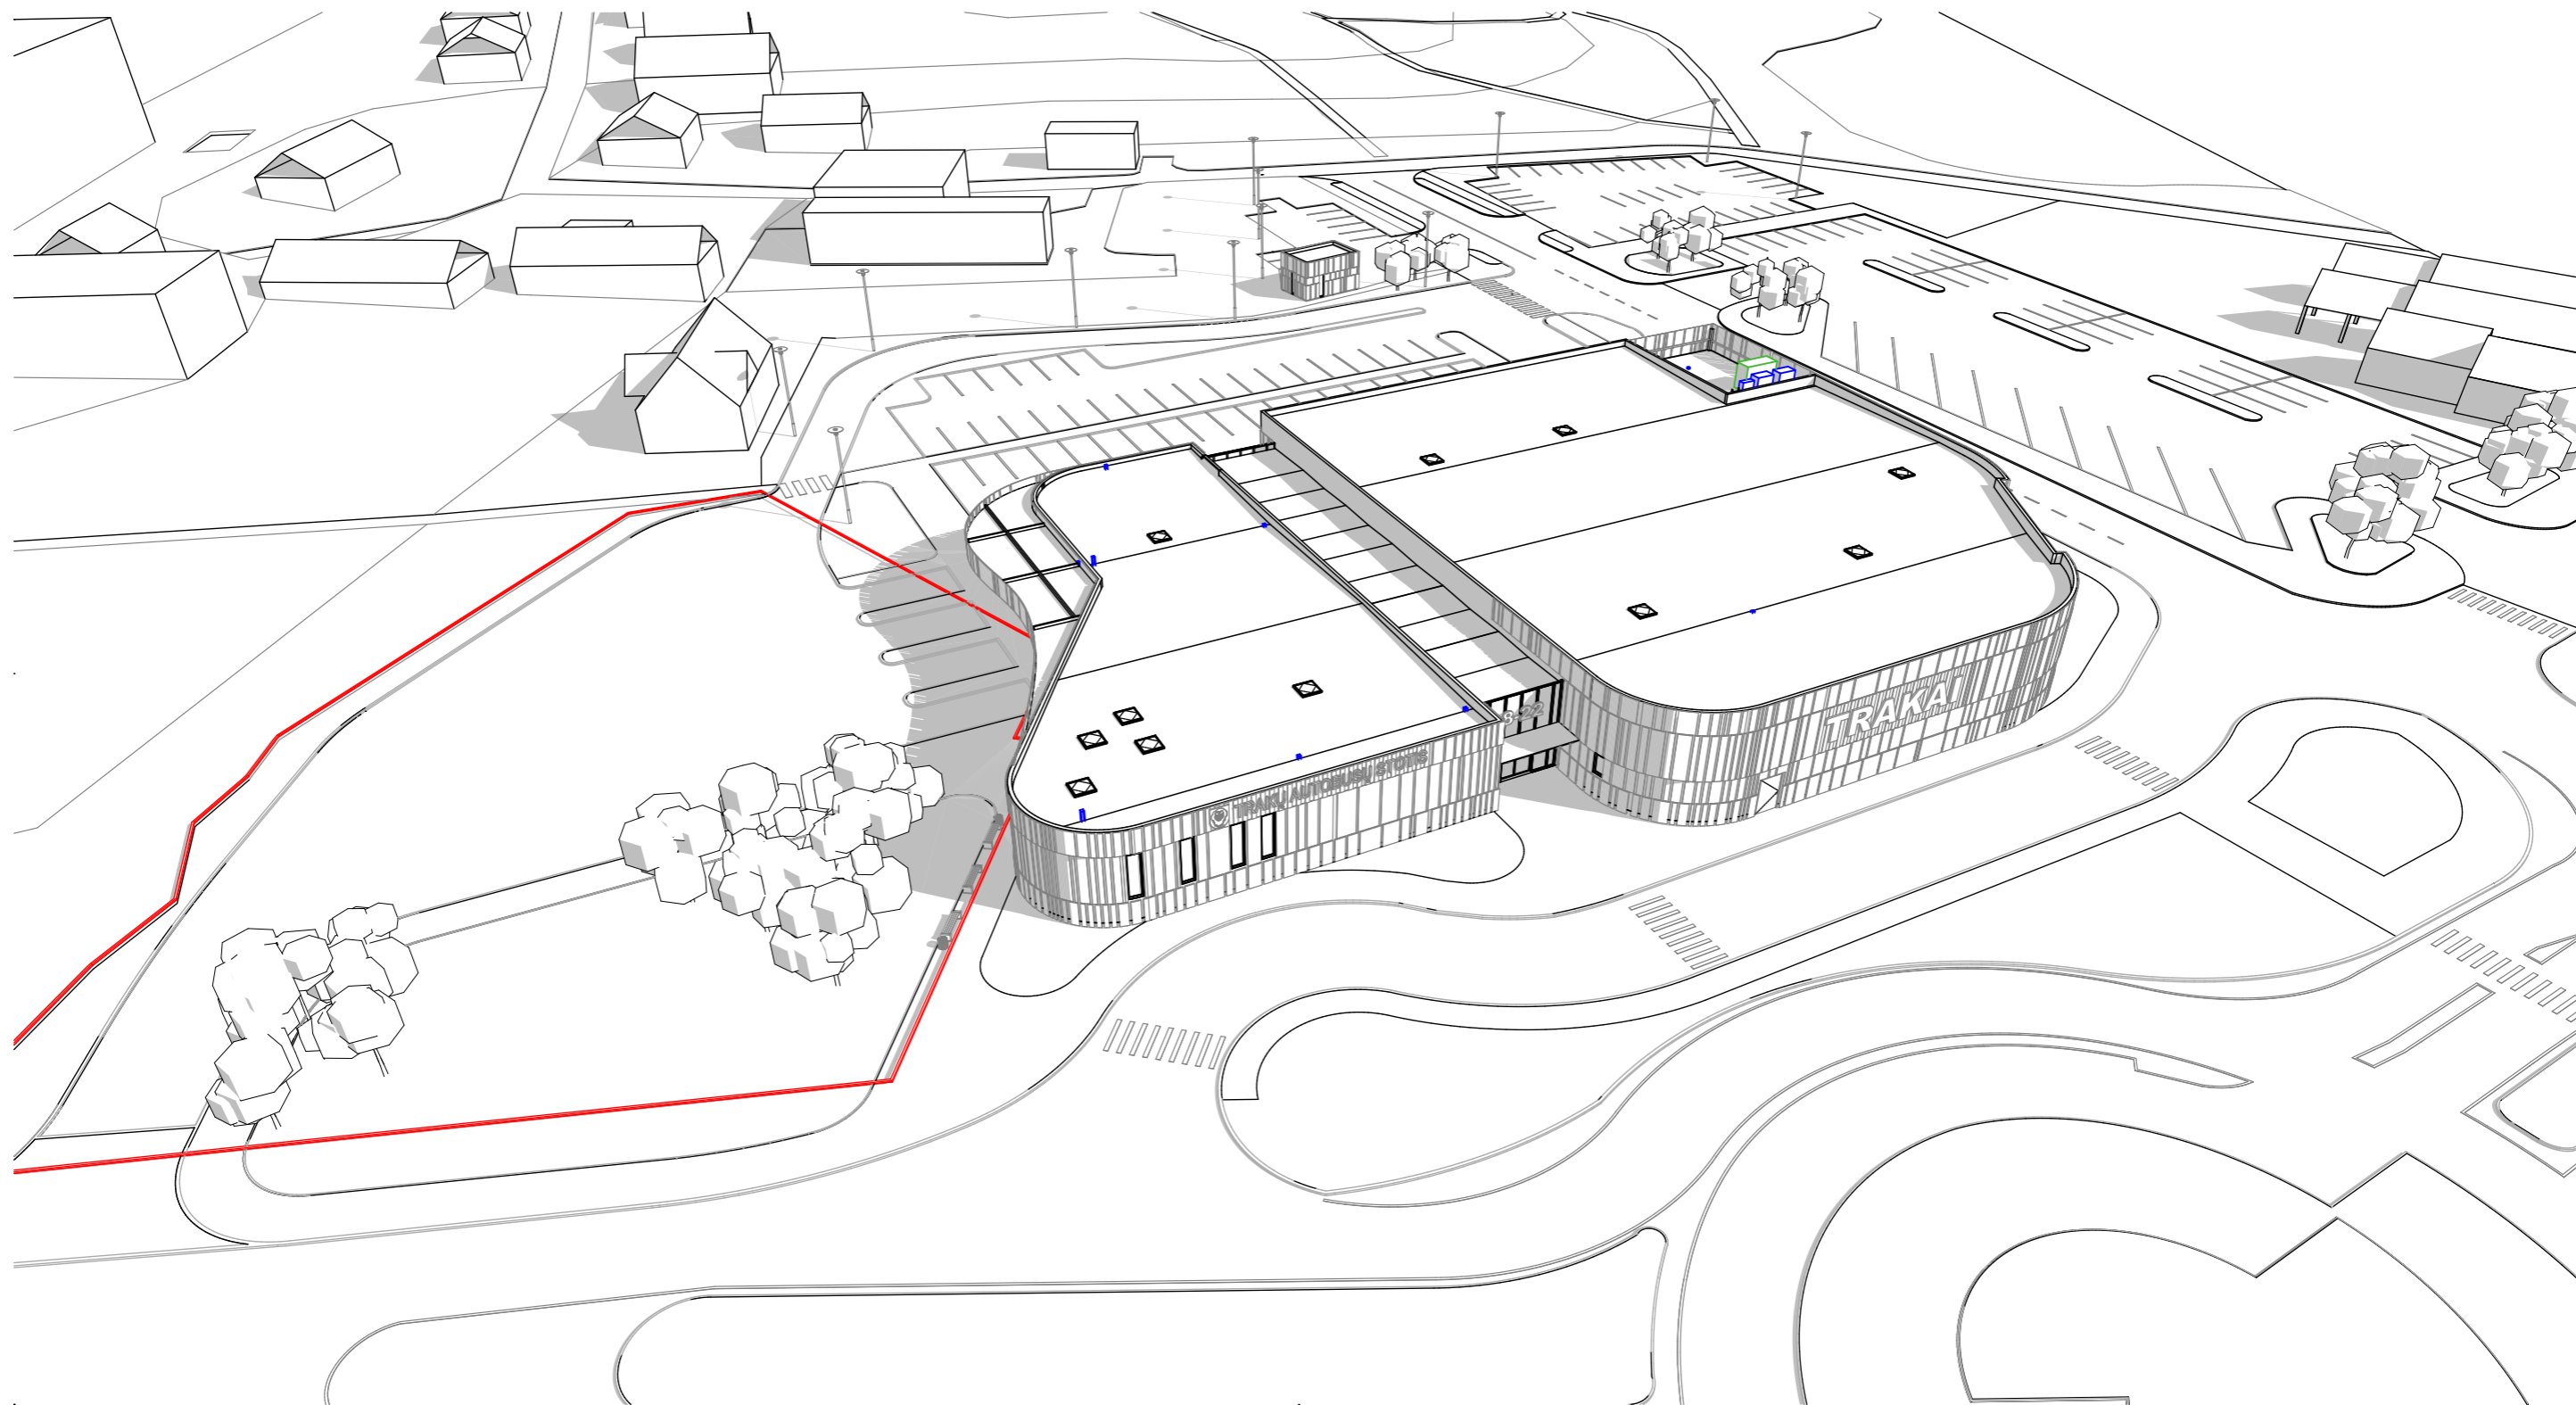

31 3A	Projektuoti: 313 architects, UAB į.k. 301313549, Manufaktūrų g. 20-224, Vilnius			Kompleksas: Kitos paskirties inžinerinio statinio (autobusų stovėjimo aikštelės), Vytauto g. 88, Trakuose, statybos projektas		
	A 2115	PV Arch	E. Romanovski	2021-11-29	Brėžinys: 3D Eskizas	laida 0
dalis PP	Užsakovas UAB "TRAKŲ AUTOBUSAI", a.k. 181200636			Kompleksas: 313-119-PP-SP-PP05		lapas 1
					lapų 1	