

ŽYMĖJIMAS	PAVADINIMAS
	ESAMOS SIENOS
	PROJEKTUOJAMOS ATITVAROS
	ARDOMOS ESAMOS KONSTRUKCIJOS



**RŪSIO PASLAUGŲ PASKIRTIES PATALPŲ EKSPLIKACIJA**

NR.	PATALPA	PLOTAS
G-1	PROCEDŪRŲ KAMBARYS	16.41 m <sup>2</sup>
R-7	SA.MAZGAS PRITAIKYTAS ŽŪN	3.99 m <sup>2</sup>
BENDRAS PLOTAS		20.40 m <sup>2</sup>
NAUDINGAS PLOTAS		20.40 m <sup>2</sup>
PAGRINDINIS PLOTAS		16.41 m <sup>2</sup>
PAGALBINIS PLOTAS		3.99 m <sup>2</sup>

**VISO NAMO BENDRIEJI RODIKLIAI**

PROJ. VISO NAMO BENDRAS PLOTAS	329.49	m <sup>2</sup>
PROJ. VISO NAMO NAUDINGAS PLOTAS	203.42	m <sup>2</sup>
PASTATO UŽSTATYTAS PLOTAS	195.00	m <sup>2</sup>
PASTATO STATYBINIS TŪRIS	1316	m <sup>3</sup>
PROJ. PASLAUGŲ PASKIRTIES BENDRAS PLOTAS	20.40	m <sup>2</sup>
PROJ. PASLAUGŲ PASKIRTIES NAUDINGAS PLOTAS	20.40	m <sup>2</sup>
PROJ. PASLAUGŲ PASKIRTIES PAGRINDINIS PLOTAS	16.41	m <sup>2</sup>
PROJ. PASLAUGŲ PASKIRTIES PAGALBINIS PLOTAS	3.99	m <sup>2</sup>
ESAMOS GYVENAMOSIOS PASKIRTIES BENDRAS PLOTAS	309.09	m <sup>2</sup>
ESAMOS GYVENAMOSIOS PASKIRTIES NAUDINGAS PLOTAS	183.02	m <sup>2</sup>

ATESTATO NUMERIS	UAB "GEROS REALIZACIJOS" Trimytų g. 6-39, Vilnius				OBJEKTAS: GYVENAMOJO NAMO (UN.NR.7997-6001-3012), PAKRANTĖS G.8, PATALPŲ G-1 IR R-7 PASKIRTIES KEITIMAS IŠ GYVENAMOSIOS Į PASLAUGŲ PASKIRTĮ, ATLIEKANT PAPERSTĄJĮ REMONTĄ.		
	A 073	PV, PDV	N. ŠČIOGOLVIENĖ	2022 02	BRĖŽINYS: RŪSIO PATALPŲ PLANAS M 1:100	LAIDA 0	
	BG 007839	ARCH.	D. ŠČIOGOLVAS	2022 02			
MK 005780	ARCH.	K. BELIAK	2022 02				
LT	UŽSAKOVAS (STATYTOJAS): <b>V. D.</b>				ŽYMUO: 22012-01-PP-02	LAPAS 2	LAPŲ 5

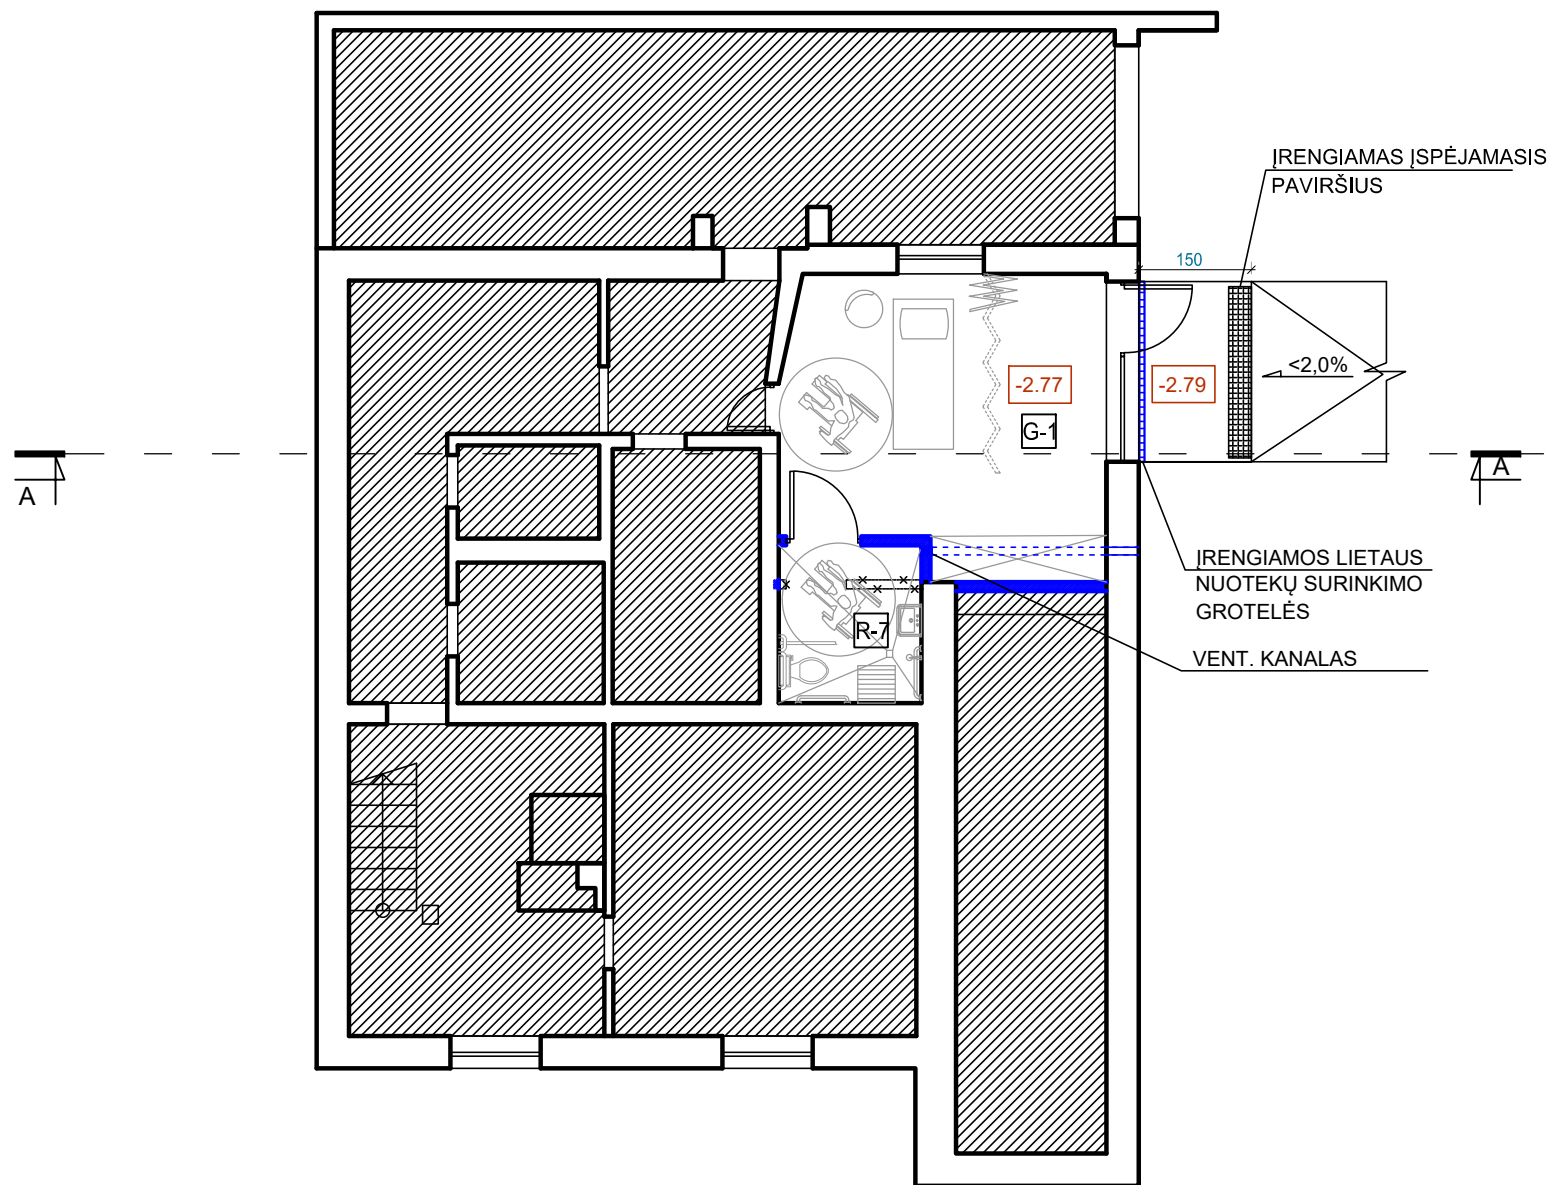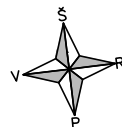


ŽYMĖJIMAS	PAVADINIMAS
	ESAMOS SIENOS
	PROJEKTUOJAMOS ATITVAROS
	ARDOMOS ESAMOS KONSTRUKCIJOS

RŪSIO PASLAUGŲ PASKIRTIES PATALPŲ EKSPLIKACIJA			
NR.	PATALPA	PLOTAS	
G-1	PROCEDŪRŲ KAMBARYS	16.41	m <sup>2</sup>
R-7	SA.MAZGAS PRITAIKYTAS ŽŪN	3.99	m <sup>2</sup>
BENDRAS PLOTAS		20.40	m <sup>2</sup>
NAUDINGAS PLOTAS		20.40	m <sup>2</sup>
PAGRINDINIS PLOTAS		16.41	m <sup>2</sup>
PAGALBINIS PLOTAS		3.99	m <sup>2</sup>

VISO NAMO BENDRIEJI RODIKLIAI		
PROJ. VISO NAMO BENDRAS PLOTAS	329.49	m <sup>2</sup>
PROJ. VISO NAMO NAUDINGAS PLOTAS	203.42	m <sup>2</sup>
PASTATO UŽSTATYTAS PLOTAS	195.00	m <sup>2</sup>
PASTATO STATYBINIS TŪRIS	1316	m <sup>3</sup>
PROJ. PASLAUGŲ PASKIRTIES BENDRAS PLOTAS	20.40	m <sup>2</sup>
PROJ. PASLAUGŲ PASKIRTIES NAUDINGAS PLOTAS	20.40	m <sup>2</sup>
PROJ. PASLAUGŲ PASKIRTIES PAGRINDINIS PLOTAS	16.41	m <sup>2</sup>
PROJ. PASLAUGŲ PASKIRTIES PAGALBINIS PLOTAS	3.99	m <sup>2</sup>
ESAMOS GYVENAMOSIOS PASKIRTIES BENDRAS PLOTAS	309.09	m <sup>2</sup>
ESAMOS GYVENAMOSIOS PASKIRTIES NAUDINGAS PLOTAS	183.02	m <sup>2</sup>

ATESTATO NUMERIS	UAB "GEROS REALIZACIJOS" Trimytų g. 6-39, Vilnius				OBJEKTAS: GYVENAMOJO NAMO (UN.NR.7997-6001-3012), PAKRANTĖS G.8, PATALPŲ G-1 IR R-7 PASKIRTIES KEITIMAS IŠ GYVENAMOSIOS Į PASLAUGŲ PASKIRTĮ, ATLIEKANT PAPERSTĄJĮ REMONTĄ.		
	A 073	PV, PDV	N. ŠČIOGOLVIENĖ	2022 02	BRĖŽINYS:  RŪSIO BALDŲ IŠDĖSTYMO PATALPOSE PLANAS M 1:100	LAIDA  0	
BG 007839	ARCH.	D. ŠČIOGOLIVAS	2022 02				
MK 005780	ARCH.	K. BELIAK	2022 02				
LT	UŽSAKOVAS (STATYTOJAS): <b>V. D.</b>				ŽYMUO: 22012-01-PP-03	LAPAS 3	LAPŲ 5

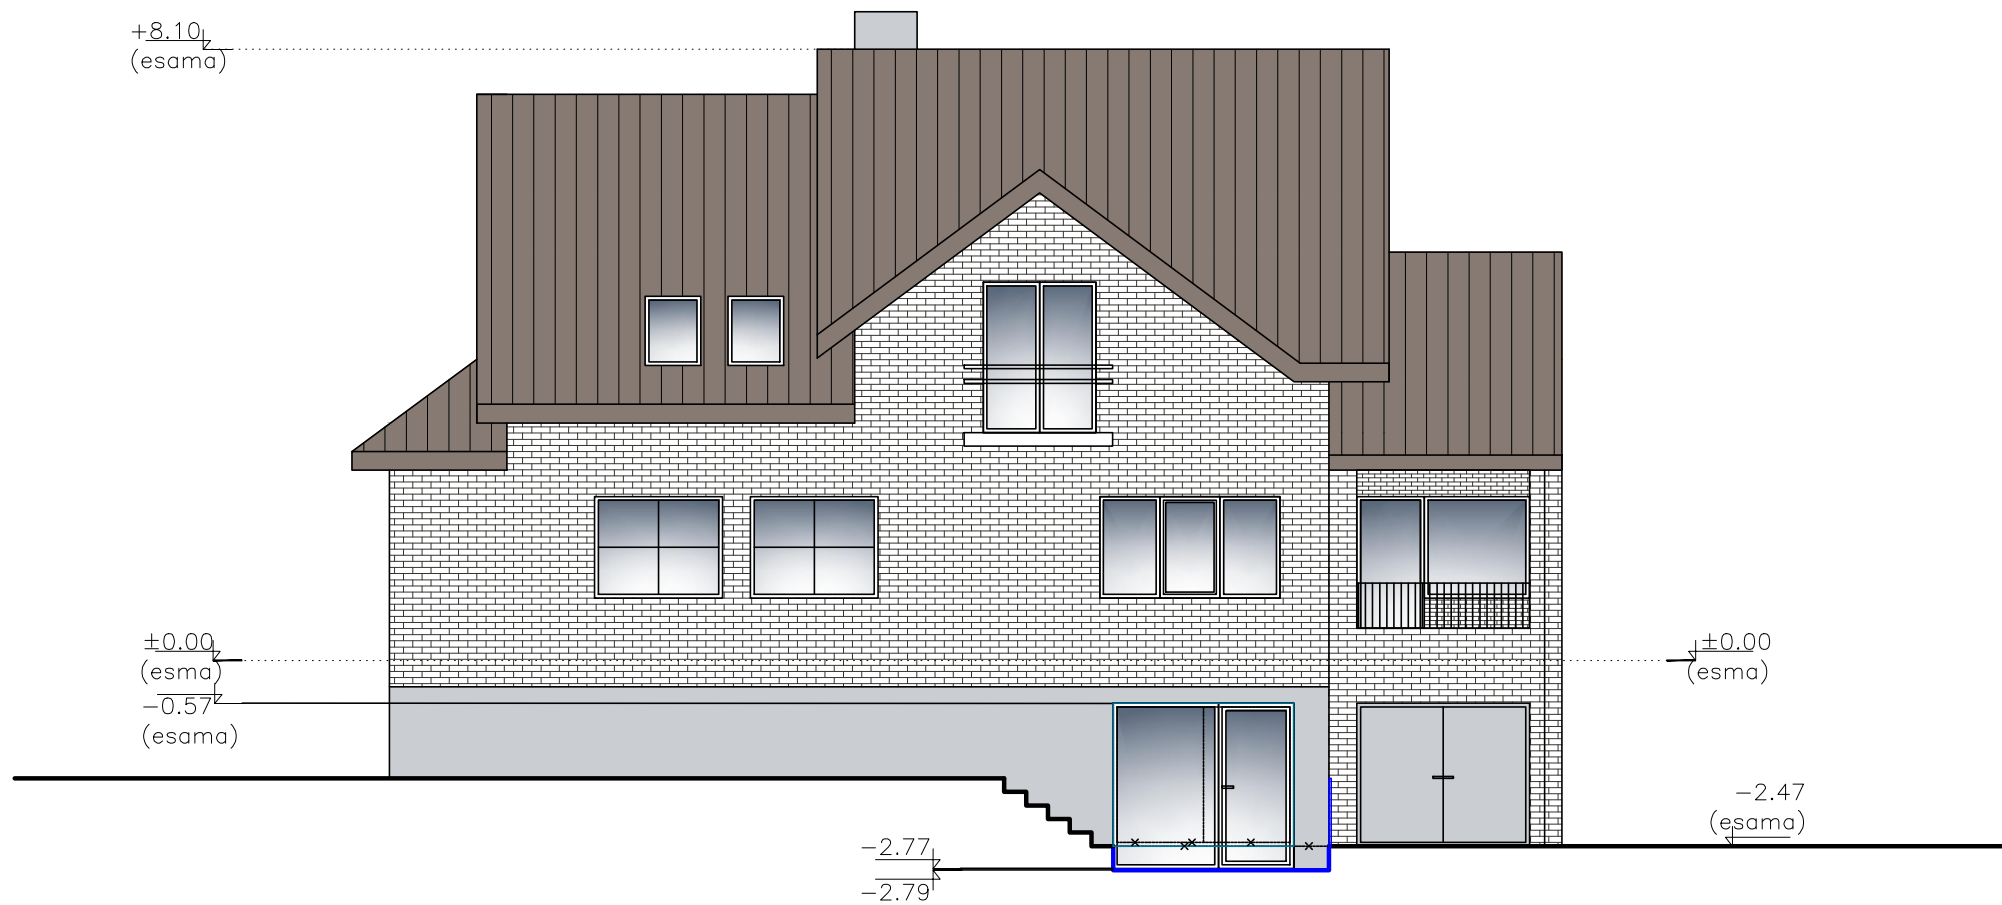

PASTABOS:





1. ALTITUDĖS PATEIKTOS METRAIS.
2. FASADŲ APDAILA ESAMA, NEKEIČIAMA


ŽYMĖJIMAS	PAVADINIMAS
	ESAMOS ŽEMĖS LYGIS
	PROJ. ŽEMĖS LYGIS
	ARDOMOS ESAMOS KONSTRUKCIJOS

ATESTATO NUMERIS	UAB "GEROS REALIZACIJOS" Trimitų g. 6-39, Vilnius				OBJKTAS: GYVENAMOJO NAMO (UN.NR.7997-6001-3012), PAKRANTĖS G.8, PATALPŲ G-1 IR R-7 PASKIRTIES KEITIMAS IŠ GYVENAMOSIOS Į PASLAUGŲ PASKIRTĮ, ATLIKANT PAPERSTĄJĮ REMONTĄ.		
	A 073	PV, PDV	N. ŠČIOGOLIEVIENĖ	2022 02	BRĖŽINYS:  RYTŲ FASADAS M 1:100	LAIDA  0	
BG 007839	ARCH.	D. ŠČIOGOLIEVAS	2022 02				
MK 005780	ARCH.	K. BELIAK	2022 02				
LT	UŽSAKOVAS (STATYTOJAS):  V. D.				ŽYMUO:  22012-01-PP-04	LAPAS  4	LAPŲ  5



ŽYMĖJIMAS	PAVADINIMAS
	ESAMOS SIENOS
	PROJEKTUOJAMOS ATITVAROS
	ARDOMOS ESAMOS KONSTRUKCIJOS

ATESTATO NUMERIS	 UAB "GEROS REALIZACIJOS" Trimitų g. 6-39, Vilnius				OBJEKTAS: GYVENAMOJO NAMO (UN.NR.7997-6001-3012), PAKRANTĖS G.8, PATALPŲ G-1 IR R-7 PASKIRTIES KEITIMAS IŠ GYVENAMOSIOS Į PASLAUGŲ PASKIRTĮ, ATLIEKANT PAPERSTĄJĮ REMONTĄ.			
	A 073	PV, PDV	N. ŠČIOGOLIEVIENĖ		2022 02	BRĖŽINYS:  ARCHITEKTŪRINIS PJŪVIS A-A      M 1:100	LAI DA	
BG 007839	ARCH.	D. ŠČIOGOLIEVAS		2022 02	0			
MK 005780	ARCH.	K. BELIAK		2022 02				
LT	UŽSAKOVAS (STATYTOJAS): <b>V. D.</b>				ŽYMUO: 22012-01-PP-05		LAPAS	LAPŲ
						5	5	

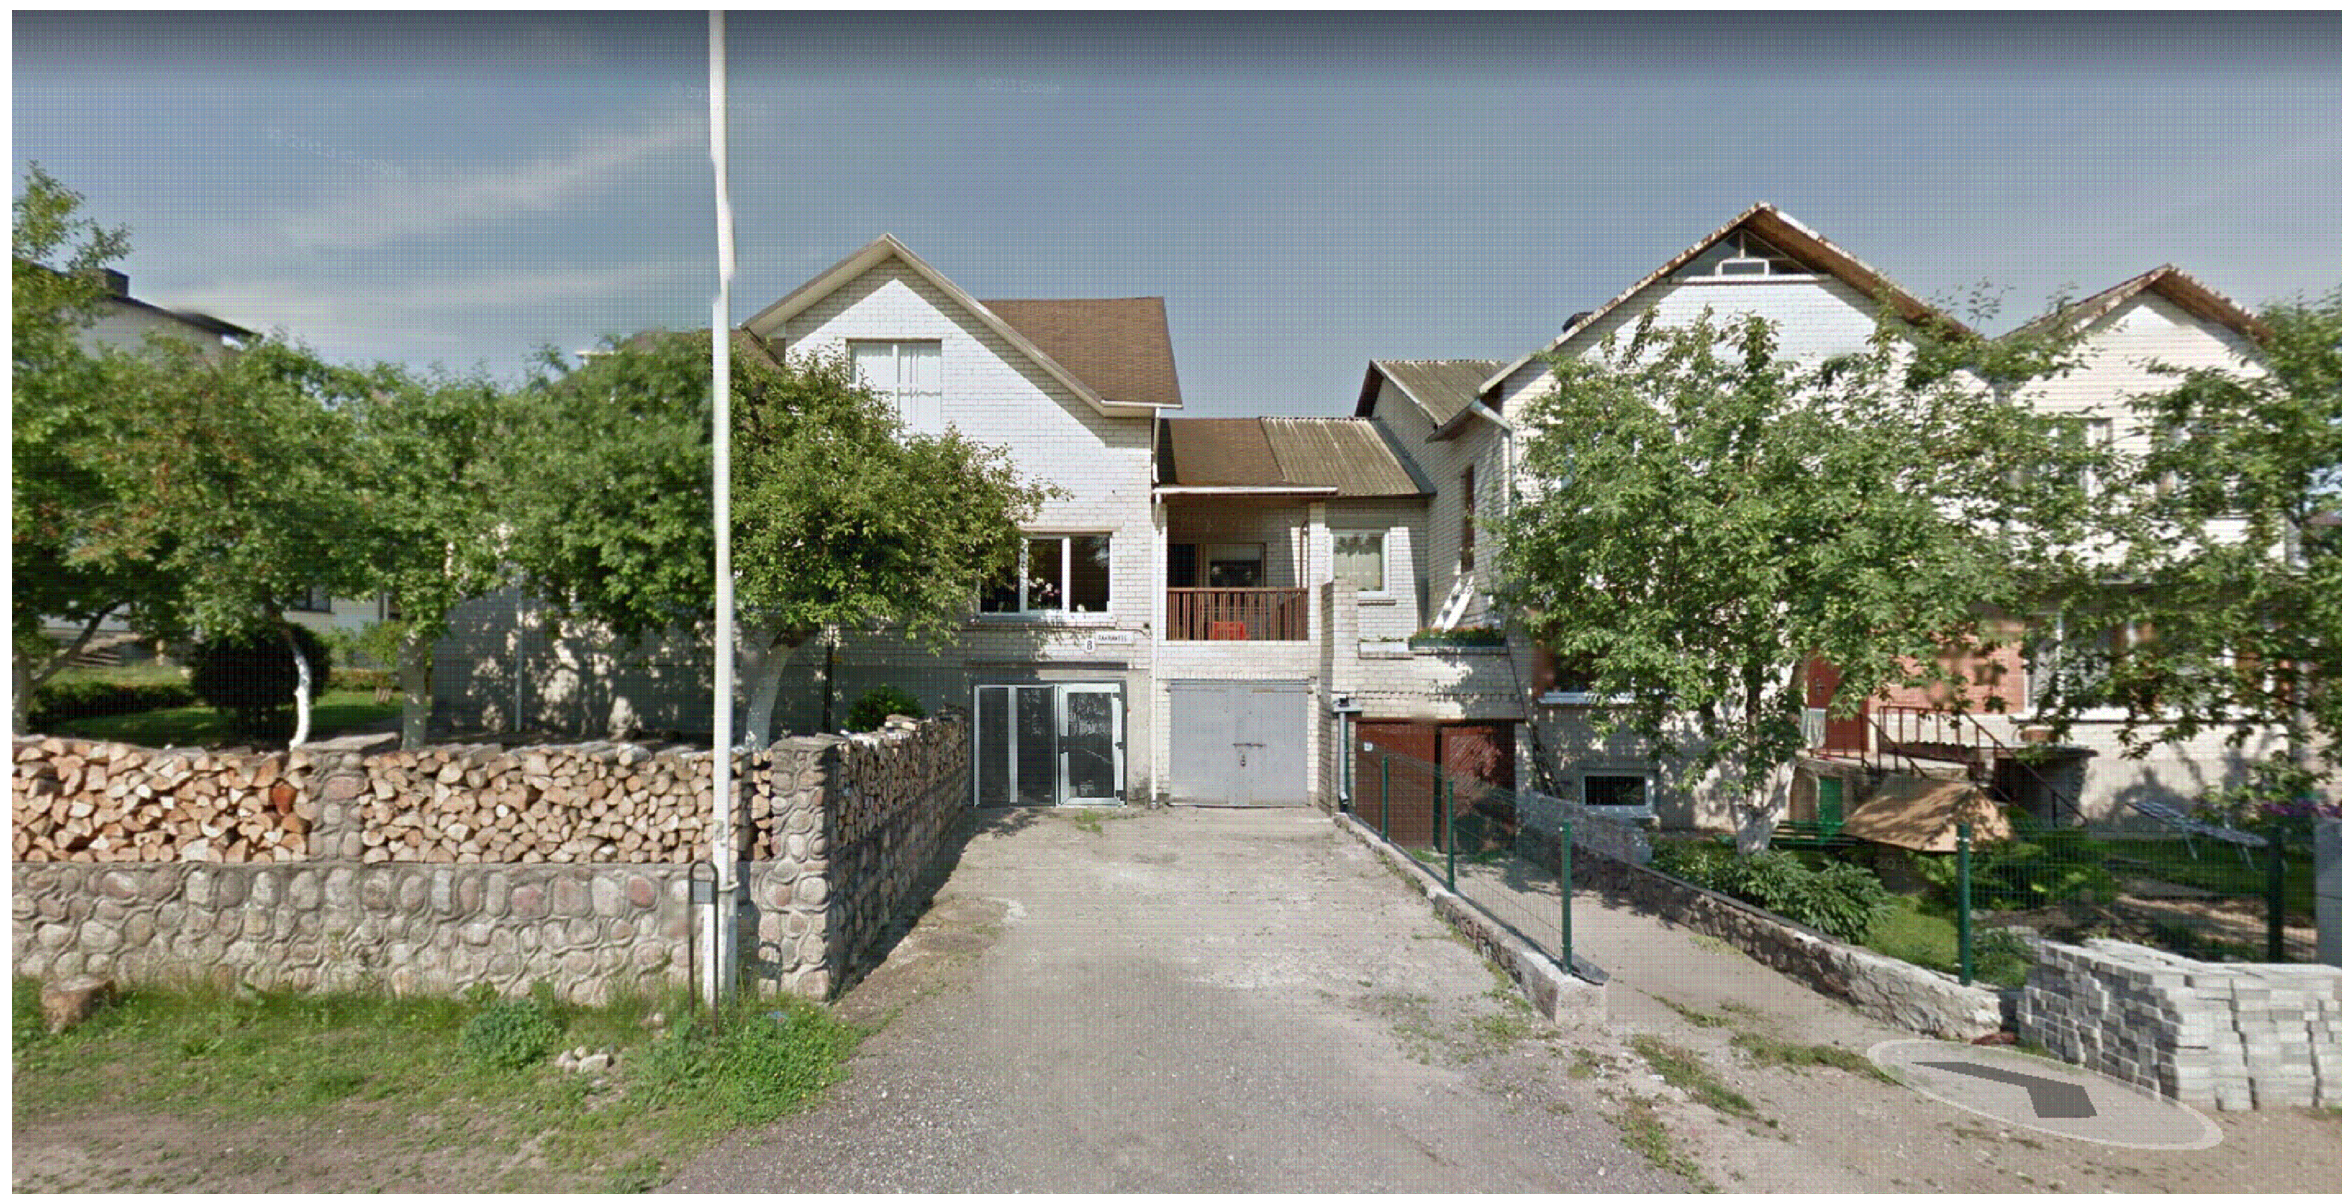

ATESTATO NUMERIS	 UAB "GEROS REALIZACIJOS" Trimytų g. 6-39, Vilnius				OBJEKTAS: GYVENAMOJO NAMO (UN.NR.7997-6001-3012), PAKRANTĖS G.8, PATALPŲ G-1 IR R-7 PASKIRTIES KEITIMAS IŠ GYVENAMOSIOS Į PASLAUGŲ PASKIRTĮ, ATLIEKANT PAPERSTĄJĮ REMONTĄ.			
	A 073	PV, PDV	N. ŠČIOGOLIEVIENĖ		2022 02	BRĖŽINYS:  VIZUALIZACIJA	LAIKA	
BG 007839	ARCH.	D. ŠČIOGOLIEVAS		2022 02	0			
MK 005780	ARCH.	K. BELIAK		2022 02				
LT	UŽSAKOVAS (STATYTOJAS): <b>V. D.</b>				ŽYMUO: 22012-01-PP		LAPAS	LAPŲ
						1	1	