


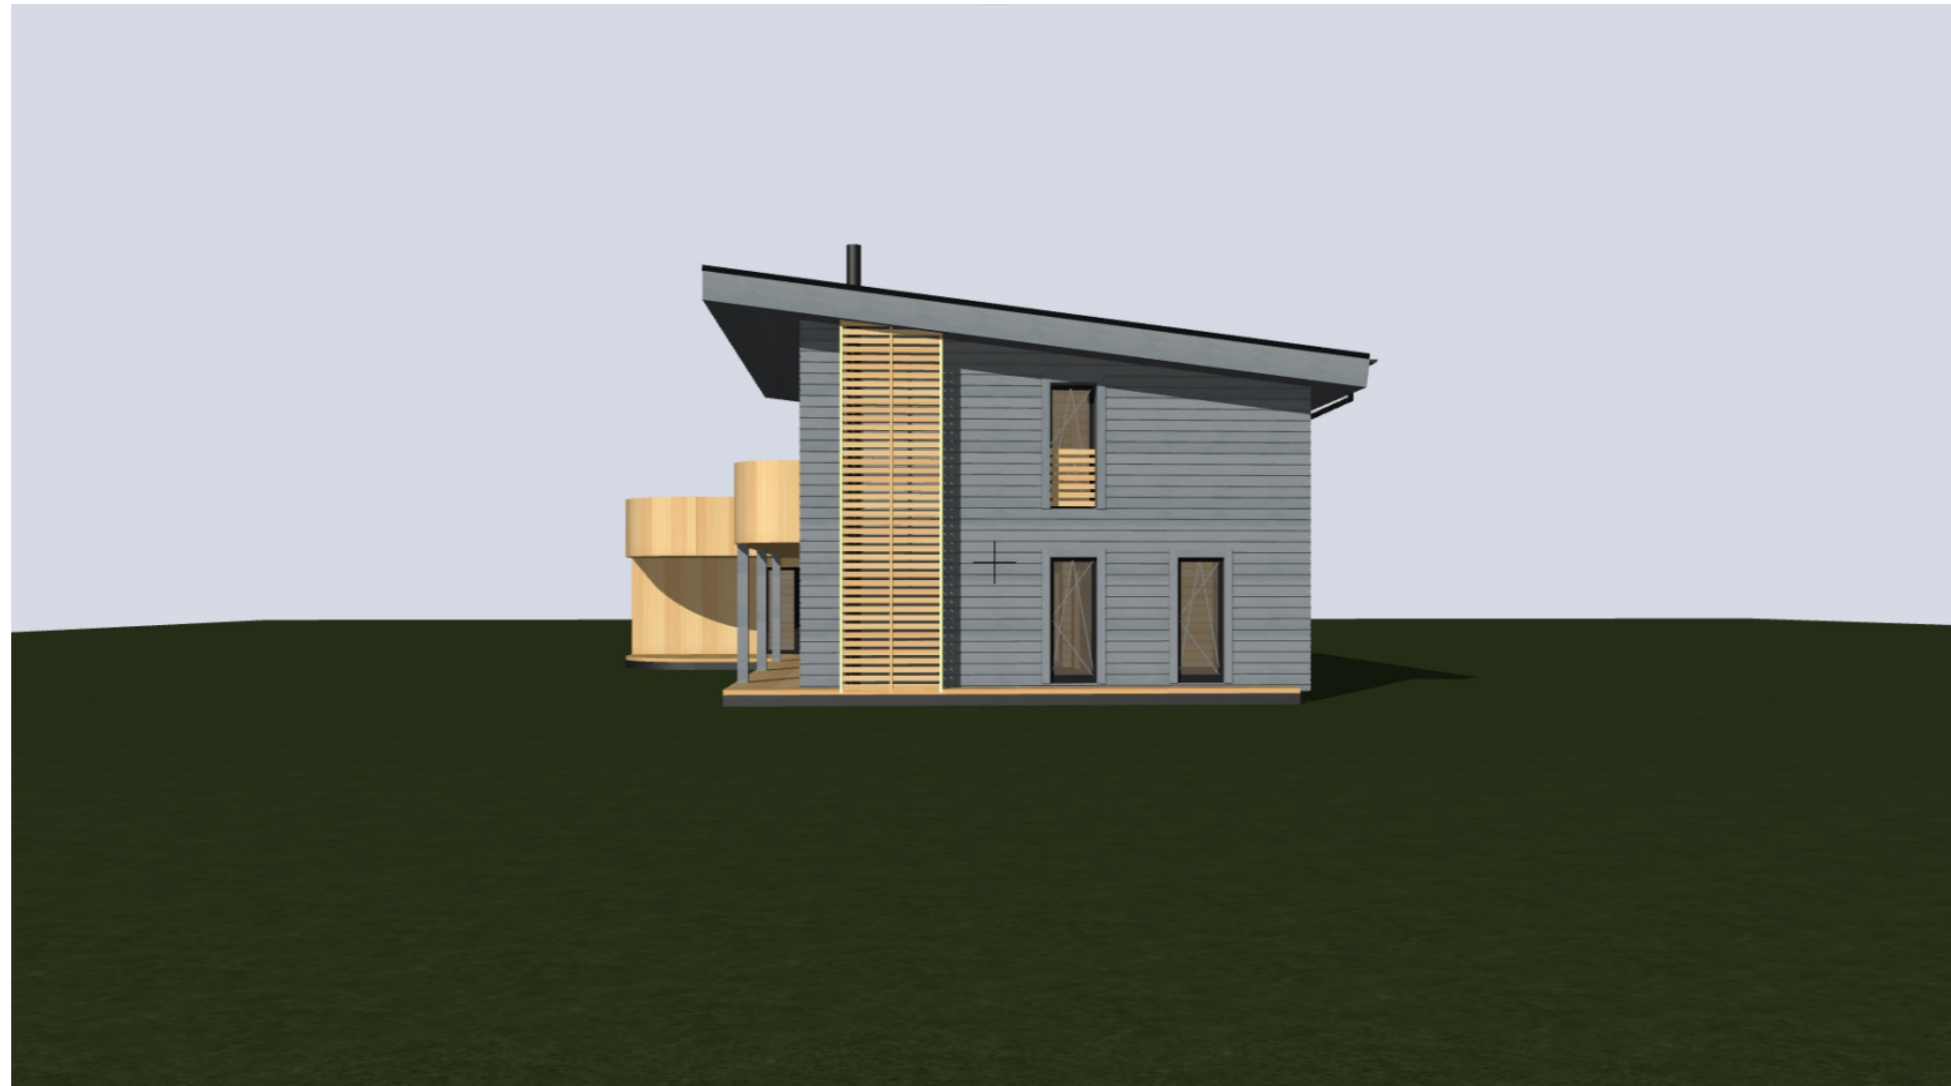

Pastaba: brėžinio kopijavimas, keitimas ir panaudojimas be įmonės sutikimo draudžiamas.

Atestato nr.	<b>Architecture Unites</b>				Gyvenamosios paskirties (vieno buto) pastatas ir pagalbinis ūkio pastatas-vasaros virtuvė Trakų r. sav., Trakų sen., Glitų k., Šlaito g. 19A.	
	UAB "Architecture Unites" tel. 8 699 69820					
A1177	PDV	A. Pažemis		2024	Gyvenamosios paskirties (vieno buto) pastatas Vizualizacija 01	Laida 0
					M1:100	
Etapas	Statytojas T. J. ir I. J.				24.03.08.TP-SA- 08	Lapas
PP						Lapų 10



Pastaba: brėžinio kopijavimas, keitimas ir panaudojimas be įmonės sutikimo draudžiamas.

Atestato nr.	<b>Architecture Unites</b> UAB "Architecture Unites" tel. 8 699 69820				Gyvenamosios paskirties (vieno buto) pastatas ir pagalbinis ūkio pastatas-vasaros virtuvė Trakų r. sav., Trakų sen., Glitų k., Šlaito g. 19A.	
A1177	PDV	A. Pažemis		2024	Gyvenamosios paskirties (vieno buto) pastatas Vizualizacija 02	Laida 0
					M1:100	
Etapas	Statytojas T. J. ir I. J.				24.03.08.TP-SA-09	Lapas
PP						09 10



Pastaba: brėžinio kopijavimas, keitimas ir panaudojimas be įmonės sutikimo draudžiamas.

Atestato nr.	<b>Architecture Unites</b> UAB "Architecture Unites" tel. 8 699 69820				Gyvenamosios paskirties (vieno buto) pastatas ir pagalbiniis ūkio pastatas-vasaros virtuvė Trakų r. sav., Trakų sen., Glitų k., Šlaito g. 19A.	
A1177	PDV	A. Pažemis		2024	Pagalbinis ūkio pastatas-vasaros virtuvė Vizualizacija 02	Laida 0
						M1:100
Etapas	Statytojas T. J. ir I. J.				24.03.08.TP-SA- 8	Lapas 8
PP						Lapų 8