

Projekto nr.	ARCH-24-29
Užsakovas	UAB „MEDARVITAS“
Objektas	SANDĖLIAVIMO PASKIRTIES PASTATO, TRAKŲ R. AV., PALUKNIO SEN., PALUKNIO K., VOLFGANGŲ G. 2A, STATYBOS PROJEKTAS
Adresas	VOLFGANGŲ G. 2A, PALUKNIO K., PALUKNIO SEN., TRAKŲ R. SAV., KAD. NR. 7954/0002:1104
Statybos rūšis	NAUJA STATYBA
Statinio kategorija	NEYPATINGASIS
Projektavimo stadija	PROJEKTINIAI PASIŪLYMAI

Direktorius
Projekto vadovas atest. nr. A1356
PDV atest. nr. A 1356



G. Vasiulis
R. Valančiūtė
R. Valančiūtė



STATYTOJO PARENGTA PROJEKTINIŲ PASIŪLYMŲ RENGIMO UŽDUOTIS

(pagal STR 1.04.04:2017 „Statinio projektavimas. Projekto ekspertizė“ projektinių pasiūlymų sudėtis konkrečiam statiniui ar atvejui (situacijai) nustatoma vadovaujantis Projektinių pasiūlymo rengimo užduotimi (13 priedo IV skyriumi)).

2024 m. rugpjūčio 05

Duomenys apie prašymo pateikėją

Fizinio asmens vardas, pavardė

UAB „Medarvitas“ direktorius Darius Perstiniavičius

Ryšio duomenys: el. paštas / tel. / mob. tel. +37068719453

Duomenys apie statytoją

Fizinio asmens vardas, pavardė, adresas / juridinio asmens pavadinimas, kodas, buveinės adresas
UAB „Medarvitas“, kodas 181682264

Paluknys, LT-21168 Trakų r.

Ryšio duomenys: el. paštas / tel. / mob. tel. +37068719453

ŽEMĖS SKLYPO IR STATINIO (STATINIŲ GRUPĖS) DUOMENYS

1	Statinio pavadinimas	Sandėliavimo paskirties pastato, Trakų r. sav., Paluknio sen., Paluknio k., Volfgangų g. 2A statybos projektas	
2	Statybos rūšis	Nauja statyba	
3	Statinio kategorija	Neypatingasis	
4	Žemės sklypo pagrindinė naudojimo paskirtis	Kita, naudojimo būdas pramonės ir sandėliavimo objektų teritorijos	
5	Žemės sklypo registracijos duomenys:*	7954/0002:1104 Kadastro Nr.	Registro Nr. 44/2682763
6	žemės sklypo ir statinio (techniniai ir paskirties) rodikliai		
		Esama	Būsima
7	Žemės sklypo plotas, ha	0.4867	
8	Sklypo užstatymo plotas, m²	667	986.28
9	Sklypo užstatymo tankumas, %	14	20
10	Sklypo užstatymo intensyvumas	0.14	0,19
11	Saugomos teritorijos , apsaugos zonos		
Rekonstruojamų statinių techniniai ir paskirties rodikliai, statinių aprašymas:			
		Esamas	Būsimas
12	Statinio/-ų (jo dalies) paskirtis		Sandėliavimo paskirties pastatas
13	Statinio /-ų bendrasis plotas		247,50
14	Statinio /-ų tūris		1700
15	Statinio /-ų aukštų skaičius		1
16	Statinio /-ų aukštis		8,00
17	Statinio /-ų išorės apdailos medžiagos		Skarda

18	Automobilių stovėjimo vietų skaičius	Užtikrinti norminį automobilių stovėjimo vietų skaičių sklypo ribose pagal statybos techninio reglamento STR 2.06.04:2014 „Gatvės ir vietinės reikšmės keliai. Bendrieji reikalavimai“ nuostatas. Sklypo tvarkymo plane nužymėti takus, privažiavimo kelią, mašinų parkavimo vietą/as.
		Priklausomųjų želdynų ir želdinių dalys žemės sklype (procentais) ne mažesnis kaip 10 % viso sklypo ploto.
Projektinių pasiūlymų paskirtis: ktinių pasiūlymų paskirtis:		
19	Išreikšti Statytojo sumanyto projektuoti statinio architektūros ir kitų pagrindinių sprendinių idėją.	
20	Informuoti visuomenę apie visuomenei svarbaus statinio ar jo dalies, Teritorijų planavimo įstatymo 20 straipsnyje numatytais atvejais statinio ar jo dalies, numatomą projektavimą, statinio ar statinio dalies paskirties keitimą, visuomenei svarbaus statinio ar jo dalies numatomą projektavimą, kai Teritorijų planavimo įstatymo 28 straipsnio 8 dalyje nustatytais atvejais rengiant statinio ar jo dalies projektą bus koreguojami detaliojo plano sprendiniai.	
21	Specialiesiems architektūros reikalavimams gauti.	
22	Nustatyti žemės sklypo teritorijos naudojimo reglamento parametrus, kai teritorijų planavimo įstatymo 20 straipsnio nustatytais atvejais neparengti teritorijų planavimo dokumentai ir statyba konkrečiame žemės sklype leidžiama.	
Statytojo pateikiami dokumentai ir kiti duomenys:		
☐	žemės sklypo išrašą iš NTR;	
☐	žemės sklypo planą, patvirtintą NTR;	
☐	statinio nuosavybės dokumentų, statybinių tyrinėjimų (jeigu jie parengti) dokumentų kopijas;	
☐	esamo statinio kadastrinių duomenų bylos kopiją;	
☐	teritorijų planavimo dokumento (kai jis parengtas) kopija	
☐	projektinių pasiūlymų vaizdinę informaciją ;	
☐	Aiškinamasis raštas;	
☐	Grafinė dalis:	
☐	a) žemės sklypo su gretima urbanistine aplinka planas	
☐	b) statinio, jo dalies aukštų planų schemas	
☐	c) statinio, jo dalies charakteringų pjūvių schemas	
☐	d) statinio, jo dalių fasadai	
☐	e) Projektinių pasiūlymų vaizdinė informacija (statinių su gretima urbanistine aplinka vizualizacija yra privaloma)	
Kiti duomenys:		
23	Saugomos teritorijos , apsaugos zonos paviršinių vandens telkinių apsaugos zonos aerodromo apsaugos zonos elektros tinklų apsaugos zonos	

Už pateiktų dokumentų ir juose nurodytų duomenų tikrumą atsako statytojas Lietuvos Respublikos įstatymų nustatyta tvarka.

Statytojas (užsakovas) UAB „Medarvitas“ direktorius Darius Perstiniavičius,

(fizinis arba juridinis asmuo)

(parašas)

Projektinių pasiūlymų rengėjas PV Ramunė Valančiūtė

(projektavimo organizacija, projekto vadovas)

(parašas)

BENDRIEJI STATINIŲ RODIKLIAI

Šiame priede nurodomi žemės sklypo ir statinių (techniniai ir paskirties) rodikliai bendruoju atveju. Projekte nurodomi konkretaus sklypo ir konkretaus statinio bendrieji rodikliai. Bendrieji statinio rodikliai lentelėje ar kita forma nurodomi projekto bendrojoje dalyje.

Pavadinimas	Mato vienetas	Kiekis	Pastabos
I SKYRIUS SKLYPAS			
1. sklypo plotas	m ²	4867	
2. sklypo užstatymo intensyvumas	%	19	
3. sklypo užstatymo tankis	%	20	
II SKYRIUS PASTATAI			
1. Pastato paskirties rodikliai (gamybos, kitos planuojamos ūkinės veiklos, paslaugų apimtis, butų, vietų, lovų, bendras ir aptarnaujamų žmonių skaičius, kiti rodikliai).			
2. Pastato bendrasis plotas.*	m ²	247,50	
3. Pastato naudingasis plotas. *	m ²		
4. Pastato tūris.*	m ³	1700	
5. Aukštų skaičius.*	vnt.	1	
6. Pastato aukštis. *	m	8.00	
7. Butų skaičius (gyvenamajame name), iš jų:	vnt.		
7.1. 1 kambario	vnt.		
7.2. 2 ir daugiau kambarių	vnt.		
8. Energinio naudingumo klasė		nenusta toma	

Pavadinimas	Mato vienetas	Kiekis	Pastabos
9. Pastato (patalpų) akustinio komforto sąlygų klasė		C	
10. Statinio atsparumo ugniai laipsnis		III	
11. Kiti papildomi pastato rodikliai			
IV SKYRIUS INŽINERINIAI TINKLAI (Nurodomas kiekvienos paskirties inžinerinių tinklų pavadinimas ir rodikliai)			
4. inžinerinių tinklų ilgis*	m		
5. vamzdžio skersmuo (tik vamzdynams)	mm		
6. elektros tinklų laidininkų skaičius ir skerspjūvis	vnt.; mm ²		
7. elektroninio ryšio laidininkų porų skaičius ir skerspjūvis	vnt.; mm ²		
KITI INŽINERINIAI STATINIAI			

8. * Žvaigždute pažymėti rodikliai apskaičiuojami vadovaujantis Nekilnojamojo turto kadastrinių matavimų ir kadastro duomenų surinkimo taisyklėmis, kurias tvirtina Lietuvos Respublikos žemės ūkio ministras. Baigus statybą ir atlikus kadastrinius matavimus šie rodikliai gali turėti neesminių nukrypimų [5.39].

Statinio projekto vadovas _ R. Valančiūtė

(vardas, pavardė, parašas, kvalifikacijos atestato arba pažymos Nr., data)

Sandėliavimo paskirties pastato, Trakų r. sav., Paluknio sen., Paluknio k., Volfgangų g. 2A, statybos projektas

AIŠKINAMASIS RAŠTAS

Projektuojamas sandėlis (7.9. sandėliavimo paskirties pastatai)

Statinio statybos vieta: Trakų r. sav., Paluknio sen., Paluknio k., Volfgangų g. 2A

Statinio pagrindinė naudojimo paskirtis: sandėliavimo paskirties pastatai

Statybos rūšis: nauja statyba.

Sklypo situacija

Sandėliavimo paskirties pastatas (Sandėliavimo pastatas, skirtas sandėliuoti ir saugoti) projektuojamas Volfgangų g. 2A, Paluknio k., Paluknio sen., Trakų r. sav. Sklypo paskirtis kita/pramonės ir sandėliavimo objektų teritorijos.

Pagal Trakų rajono bendrąjį planą sklypas patenka į urbanizuotą teritoriją, planuojamą kompaktiško užstatymo gyvenamąją funkcinę zoną.



FUNKCINĖS ZONOS

Urbanizuotų ir urbanizuojamų teritorijų funkcinės zonos



Planuojama kompaktiško užstatymo gyvenamoji zona

Funkcinės zonos pavadinimas ir indeksas erdvinių duomenų specifikacijoje	Kraštovaizdžio tvarkymo zonos numeris brėžinyje	Kraštovaizdžio tvarkymo zonos indeksas brėžinyje	Kraštovaizdžio tvarkymo zonos plotas (ha)	Galimos pagrindinės žemės naudojimo paskirtys	Galimi žemės naudojimo būdai	Nustatomi dydžiai BP pažymėtos kraštovaizdžio zonomis										Prioritėtinis urbanizuotos/užstatytos ir urbanizuojamos/užstatomos teritorijos plėtojimo būdas						Papildomi reikalavimai		
						Galimas kraštovaizdžio tvarkymo zonos žemėnaudos struktūros pokytis (+ %) nuo zonos ploto			Užstatomų teritorijų tipas			Teritorijų užstatymo rodikliai				Saugojimas	Renovacija	Modernizavimas	Konversija	Nauja plėtra	Rezervuojama teritorija		Be esminių pokyčių	Atskirųjų židinių plotas, % / kompaktiško, vienišo užstatymo teritorijai (ha)
						Agrarinis naudmuo (ŽŪ), %	Miškų naudmuo (MŪ), %	Užstatomų teritorijų (URBO) naudmuo, %	Kompaktiško užstatymo teritorijos	Vienišo užstatymo teritorijos	Taškinių užstatymo teritorijos	Užstatymo intensyvumas: sodyboms / kitiems negyv. pastatams / SRK	Formuojamo sklypo dydis ha: gyv. pastatams / negyv. pastatams / SRK	Statinių aukštis (m): -gyv. ir negyv. pastatams / SRK	Neužstatomos reljefo formos (laipen.)									
1	2	3	4	5	6	7	8	9	10	11	12	13	14	15	16	17	18	19	20	21	22	23	24	25
FUNKCINIS PRIORITETAS - INTENSIVI / EKSTENSIVI URBANIZACIJA																								
Urbanizuotų ir numatomų urbanizuoti teritorijų zona (U_F)	79	umi3K'	326	M; C; H; KT	M2,M3,C2,H4,G1,V,P,K; I1,I2,B,N,R,E	49,8	36,9	13,6	+	+	+	≤ 0,3 / ≤ 0,6 / ≤ 0,8	≥ 0,25 / – / –	≤ 10 / ≤ 12	≥20	-	-	-	-	+	-	-	≥15 / ≥1	1,0
	80	umi3B	835	Z; M; H; KT	Z2,Z3,Z4,M2,M3,H2,H4; G1,V,P,K;I1,I2,B,N,R,E	21,9	6,6	18,1	+	+	+	≤ 0,3 / ≤ 0,6 / ≤ 0,8	≥ 0,25/ – / –	≤ 10 / ≤ 12	≥20	-	-	-	-	+	-	-	≥15 / ≥1	1,0
	81	uvi3S	202	M; H; KT	M2,H4;G1,V,P,K;I1,I2,B; R,E	0	25,4	32,4	+	+	+	≤ 0,4 / ≤ 0,8 / ≤ 1,0	≥ 0,10 / – / –	≤ 12 / ≤ 15	≥25	-	-	-	-	+	-	-	≥10 / ≥2	1,0

Leistinas sklypo užstatymo intensyvumas – 0.8, aukštis iki 12m.

Leistinas sklypo užstatymo tankumas pagal patvirtinta projektinių pasiūlymų užduotį– 20%

Projektiniai sklypo sutvarkymo sprendiniai

Žemės sklypo paskirtis yra kita , naudojimo būdas –pramonės ir sandėliavimo objektų teritorijos.

Sklype yra esamas pastatas – sandėlis un. nr. 4400-5940-6716.

Pastatas sklype projektuojamas rytinėje sklypo dalyje, įvažiavimas į sklypą esamas iš pietinės sklypo pusės.

Želdynų plotai skaičiuojami pagal Priklausomųjų želdynų (normų) plotą ~ 10 %

Nelaidžių dangų skaičiavimas: projektuojamo pastato užimamas plotas – 319.28 m², esamo pastato užimamas plotas –667 m²

$$319.28+667 = 986,28\text{m}^2 \quad 986,28/4867= 0.2$$

Nelaidžių dangų kiekis sklype – 20%

Parkavimo vietų skaičius.

Vadovaujantis STR 2.06.04:2014 „Gatvės ir vietinės reikšmės keliai. Bendrieji reikalavimai“ 30 lentele,

automobilių stovėjimo vietų minimalus skaičius nustatomas:

16.	Sandėliavimo paskirties pastatai	1 vieta 200 m ² sandėlių ploto
-----	----------------------------------	---

Skaičiuojamas minimalus parkavimo vietų skaičius:

Bendras projektuojamo sandėlio patalpų plotas 319.28m², 1 vieta 200m², $319.28\text{m}^2/200 = 1,59$

Bendras esamo sandėlio patalpų plotas 667m², 1 vieta 200m², $667\text{m}^2/200 = 3,3$

Reikalingas parkavimo vietų skaičius –6vietos. 20% automobilių stovėjimo vietų projektuojama elektromobilių įkrovimo galimybe

Automobilių saugyklose neįgaliųjų automobilių stovėjimo vietų privalomas skaičius pateikiamas 1 lentelėje.

Neįgaliųjų automobilių stovėjimo vietų skaičius

Bendras automobilių stovėjimo vietų skaičius	Minimalus bendras neįgaliųjų automobilių stovėjimo vietų skaičius	Minimalus A tipo automobilių stovėjimo vietų skaičius iš neįgaliųjų automobilių stovėjimo vietų skaičiaus
20 ar mažiau	1	1

Sklypo apželdinimas, sklypo dangu medžiagiškumas

Įvažiavimas į sklypą esamas žvyro dangos, vakarinėje sklypo dalyje yra esama žvyro dangos aikštelė, aplink projektuojamą pastatą projektuojama žvyro danga.

Likusioje sklypo dalyje projektuojama vėja su medžiais ir krūmais.

Esamų medžių įvertinimas:

Sklype esamų medžių nėra.



Palei rytinę sklypų ribą - planuojamas apželdinimas.

Palei šiaurinę ir rytinę sklypo ribą projektuojama paprastojo ligistro gyvatvorė (*Ligustrum vulgare*) pav. 1



Pav. 1

<https://marshallsgarden.com/products/ligustrum-ovalifolium-privet-hedge-11503007>

Sklypas šiaurės rytinėje dalyje apželdinamas karpotaisiais beržais (*Betula pendula*) pav. 2,



Pav. 2

<https://www.dendropark.lt/quoba-columella-c75>

Inžineriniai tinklai

Vandentiekio ir nuotekų tinklai neprojektuojami.

Elektros energija bus gaunama alternatyviu elektros energijos šaltiniu.

Priešgaisriniai rezervuarai sklype suprojektuoti anksčiau 2022m parengtu projektu.

Projektiniai sprendiniai

Sandėlio konstrukciją sudarys – silikatiniai blokeliai 180mm su 50mm akmens vatos apšiltinimu ir skardos apdaila, gręžtiniai pamatai.

Projektuojamo sandėlio patalpų bendras plotas 247,50m², aukštis (išorinis) iki karnizo – 4.50m. Pastato aukštis nuo pirmo aukšto grindų iki stogo viršaus 7.70m, (techninio projekto metu aukštis tikslinamas priklausomai nuo konstrukcijų (santvarų) aukščio.

Statybos darbų rangovas privalo užtikrinti, kad statybos medžiagos ir sistemos atitiktų Lietuvoje galiojančias normas ir taisykles.

Pastato konstrukciniai sprendiniai apsprendžiami techninio projekto rengimo metu.

Šildymas – vėdinimas

Pastatai nešildomi.

Apsauga nuo triukšmo

Pastatuose ir šalia jų esančių žmonių girdimo triukšmo lygis nekels grėsmės jų sveikatai ir atitiks jų darbui, poilsiui ir miegui komfortinės aplinkos sąlygas.

Parkavimo vietos

Pastatuose ir šalia jų esančių žmonių girdimo triukšmo lygis nekels grėsmės jų sveikatai ir atitiks jų darbui, poilsiui ir miegui komfortinės aplinkos sąlygas.

APLINKOS APSAUGA

1. Statybinių atliekų tvarkymas

Statybinės atliekos tvarkomos pagal atliekų tvarkymo taisykles, patvirtintas LR Aplinkos ministro įsakymu 2006m. gruodžio 29d. įsakymu Nr. D1-637.

2. Atliekų surinkimas, saugojimas, rūšiavimas



Atliekos turi būti surenkamos, saugomos ir rūšiuojamos taip, kad nekeltų pavojaus žmonių sveikatai ir aplinkai. Statybinės atliekos statybos proceso metu rūšiuojamos ir saugomos. Statybos proceso metu jos rūšiuojamos į pavojingas ir nepavojingas.

Pavojingos atliekos (tara ir pakuotė, užterštos kenksmingomis medžiagomis ir kt.) statybos vietoje saugomos aptvortoje teritorijoje uždaroje talpykloje. Saugojimo laikas-iki 3 mėnesių.

Nepavojingos atliekos skirstomos į tinkamas naudoti vietoje atliekas (betono, keramikos, medienos, metalo gaminių, termoizoliacinių medžiagų ir kt. nedegių gaminių), kurias planuojama panaudoti aikštelių, pravažiavimų, takų dangų pagrindams įrengti, teritorijų tvarkymui-įrengimui, įrenginių ar priklausinių statybai, tinkamas perdirbti atliekas (betono, keramikos, bituminių medžiagų) ir netinkamas naudoti ir perdirbti atliekas (statybines šiukšles ir kt.). Nepavojingos atliekos statybos vietoje saugomos aptvortoje teritorijoje. Saugojimo laikas-iki 1 metų, bet ne ilgiau kaip iki objekto statybos pabaigos. Statybinių atliekų turėtojas atsako už tvarkingą jų pakrovimą ir pridavimą atliekų tvarkytojui. Gruntas, įrengiant pamatus ir gerbūvį panaudojamas statybos teritorijos reljefui formuoti.

Statytojas, baigęs statybą, priduodamas statinį priėmimo naudoti komisijai, pateikia dokumentus apie faktinį susidariusių statybinių atliekų, netinkamų naudoti ir perdirbti, pridavimą atliekų tvarkytojui.

Statybinių atliekų tvarkymo dokumentaciją statytojas privalo pateikti statinio priėmimo naudoti komisijos pirmininko, aplinkos apsaugos inspektoriaus reikalavimu.

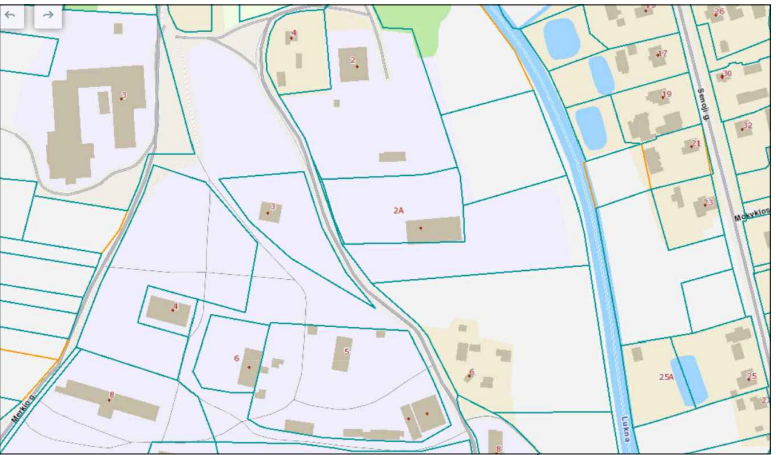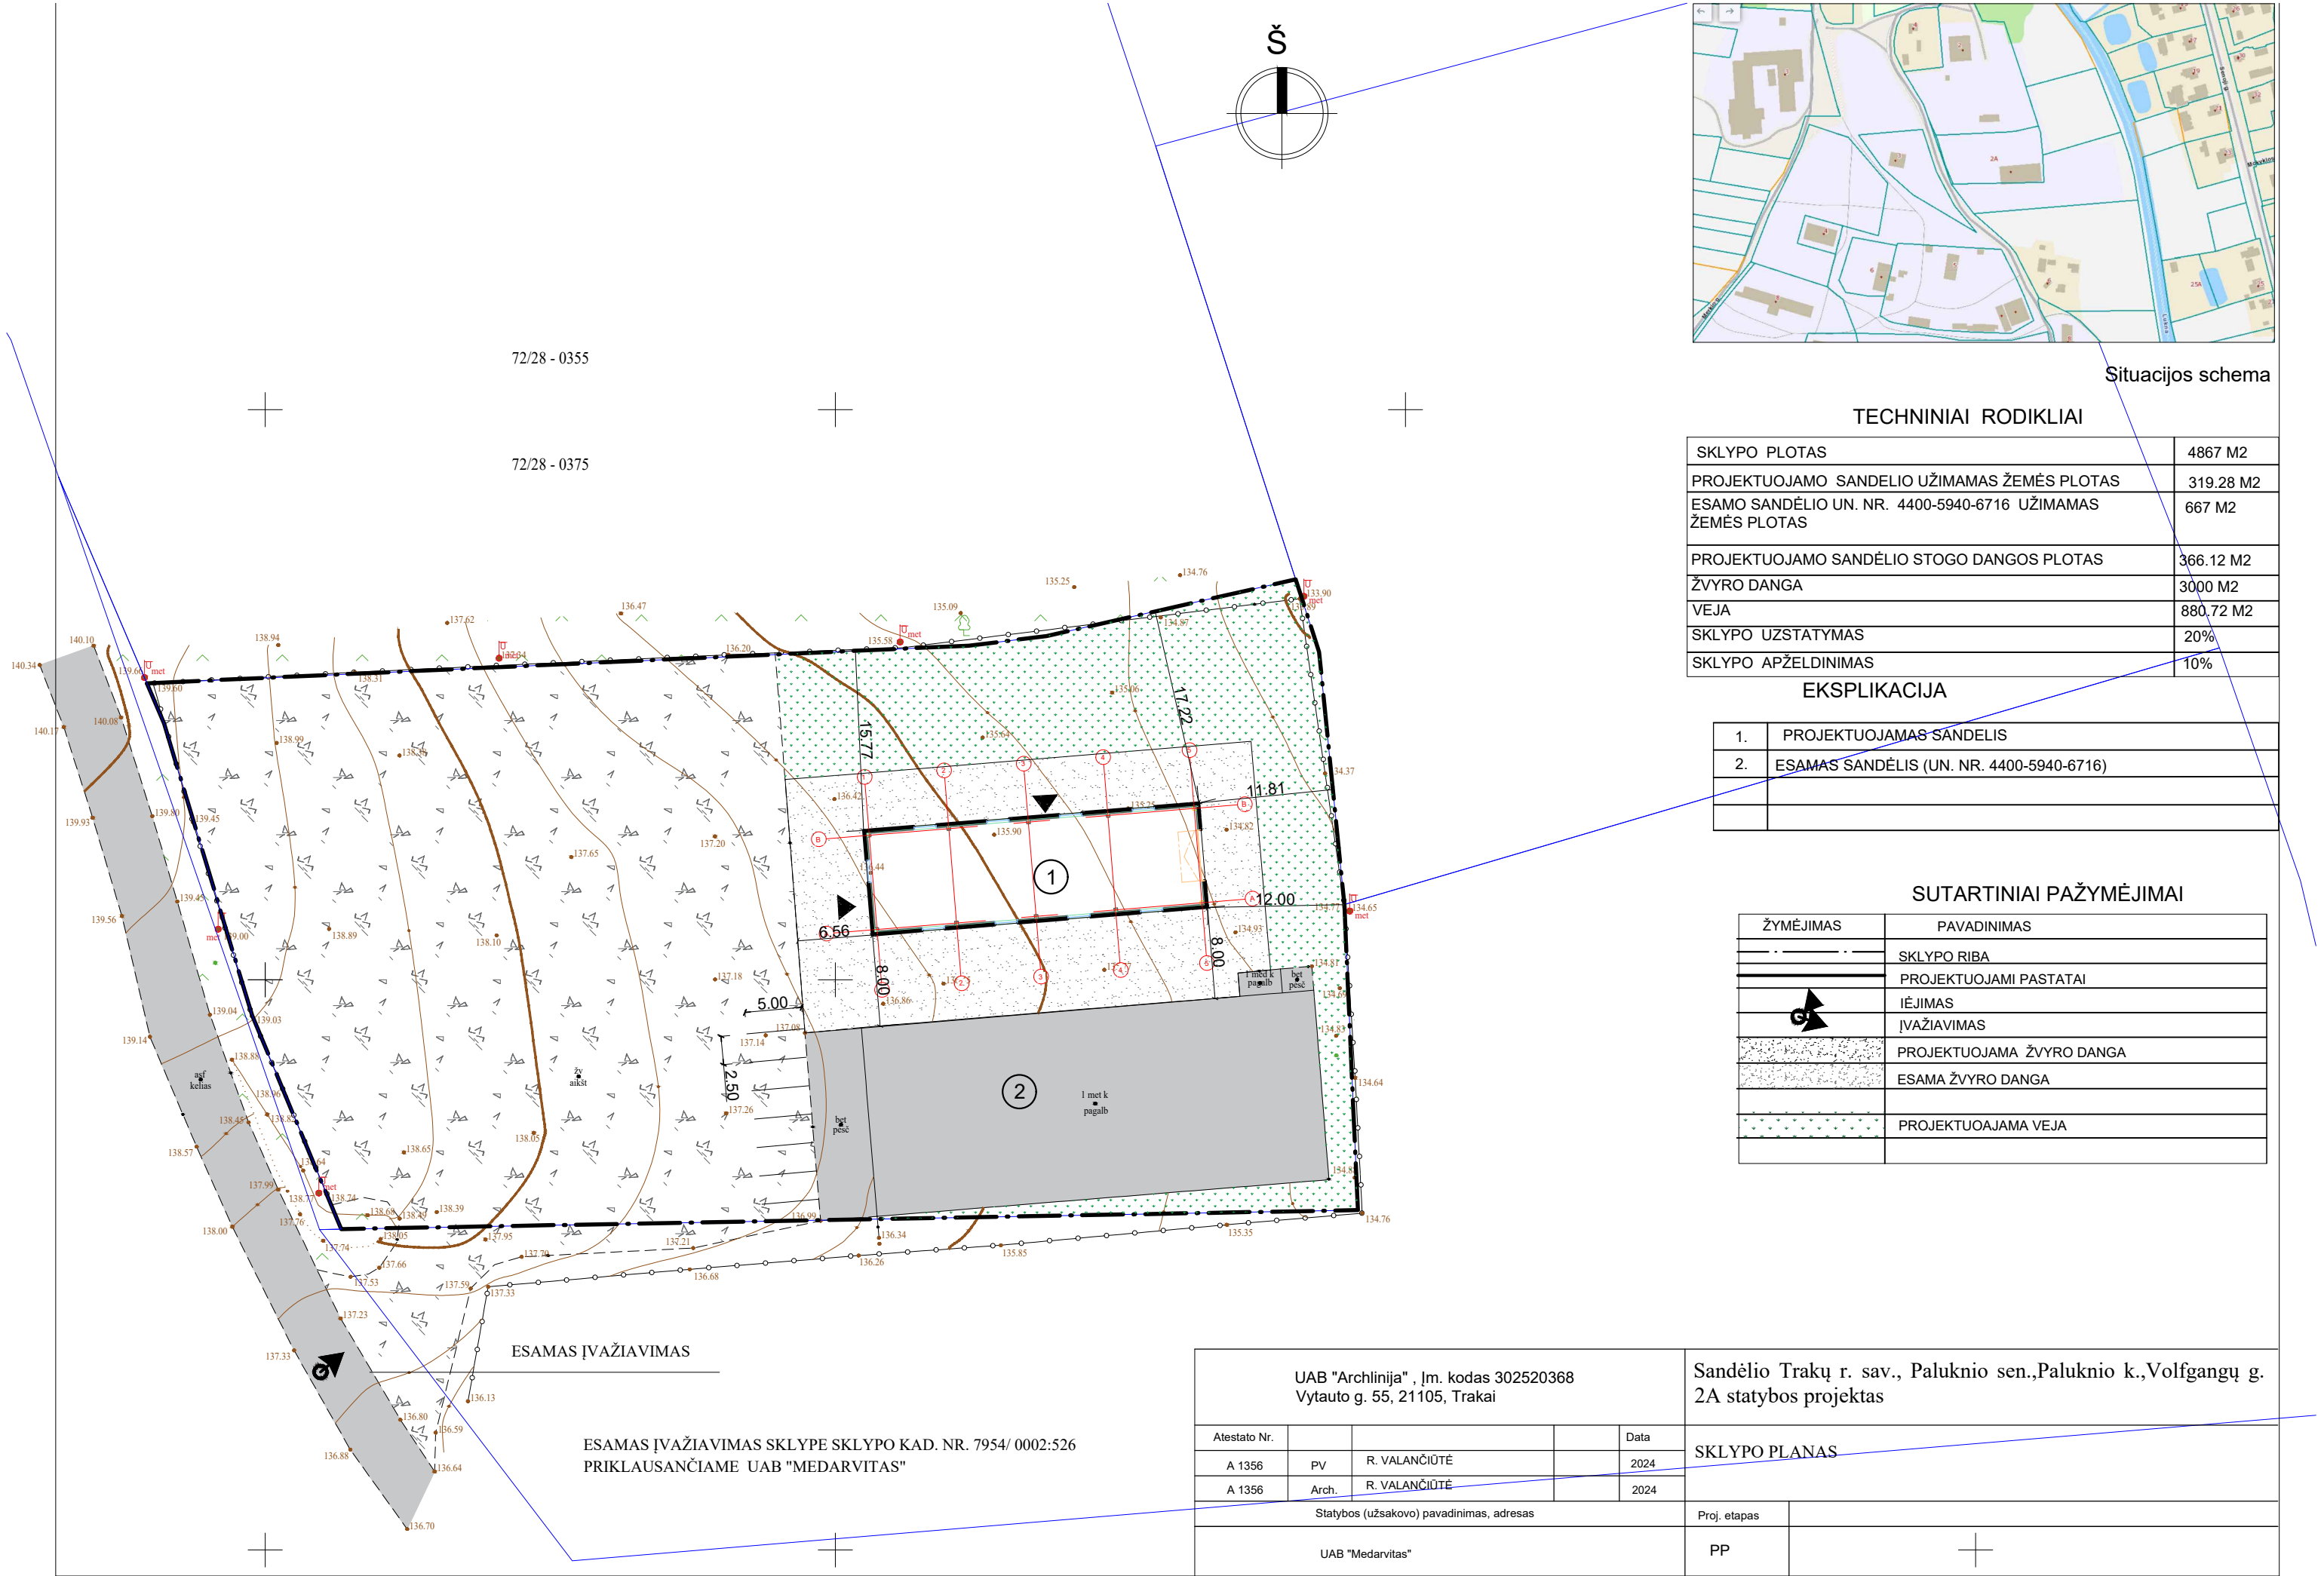

Situacijos schema

TECHNINIAI RODIKLIAI

SKLYPO PLOTAS	4867 M2
PROJEKTUOJAMO SANDELIO UŽIMAMAS ŽEMĖS PLOTAS	319.28 M2
ESAMO SANDĖLIO UN. NR. 4400-5940-6716 UŽIMAMAS ŽEMĖS PLOTAS	667 M2
PROJEKTUOJAMO SANDĖLIO STOGO DANGOS PLOTAS	366.12 M2
ŽVYRO DANGA	3000 M2
VEJA	880.72 M2
SKLYPO UZSTATYMAS	20%
SKLYPO APŽELDINIMAS	10%

EKSPLIKACIJA

1.	PROJEKTUOJAMAS SANDELIS
2.	ESAMAS SANDĖLIS (UN. NR. 4400-5940-6716)

SUTARTINIAI PAŽYMĖJIMAI

ŽYMĖJIMAS	PAVADINIMAS
---	SKLYPO RIBA
---	PROJEKTUOJAMI PASTATAI
→	IĖJIMAS
→	ĮVAŽIAVIMAS
---	PROJEKTUOJAMA ŽVYRO DANGA
---	ESAMA ŽVYRO DANGA
---	PROJEKTUOJAMA VEJA


72/28 - 0355

72/28 - 0375

ESAMAS ĮVAŽIAVIMAS

ESAMAS ĮVAŽIAVIMAS SKLYPE SKLYPO KAD. NR. 7954/ 0002:526
PRIKLAUSANČIAME UAB "MEDARVITAS"


UAB "Archlinija" , Įm. kodas 302520368 Vytauto g. 55, 21105, Trakai				Sandėlio Trakų r. sav., Paluknio sen.,Paluknio k.,Volfgangų g. 2A statybos projektas	
Atestato Nr.				Data	SKLYPO PLANAS
A 1356	PV	R. VALANČIŪTĖ		2024	
A 1356	Arch.	R. VALANČIŪTĖ		2024	
Statybos (užsakovo) pavadinimas, adresas				Proj. etapas	
UAB "Medarvitas"				PP	

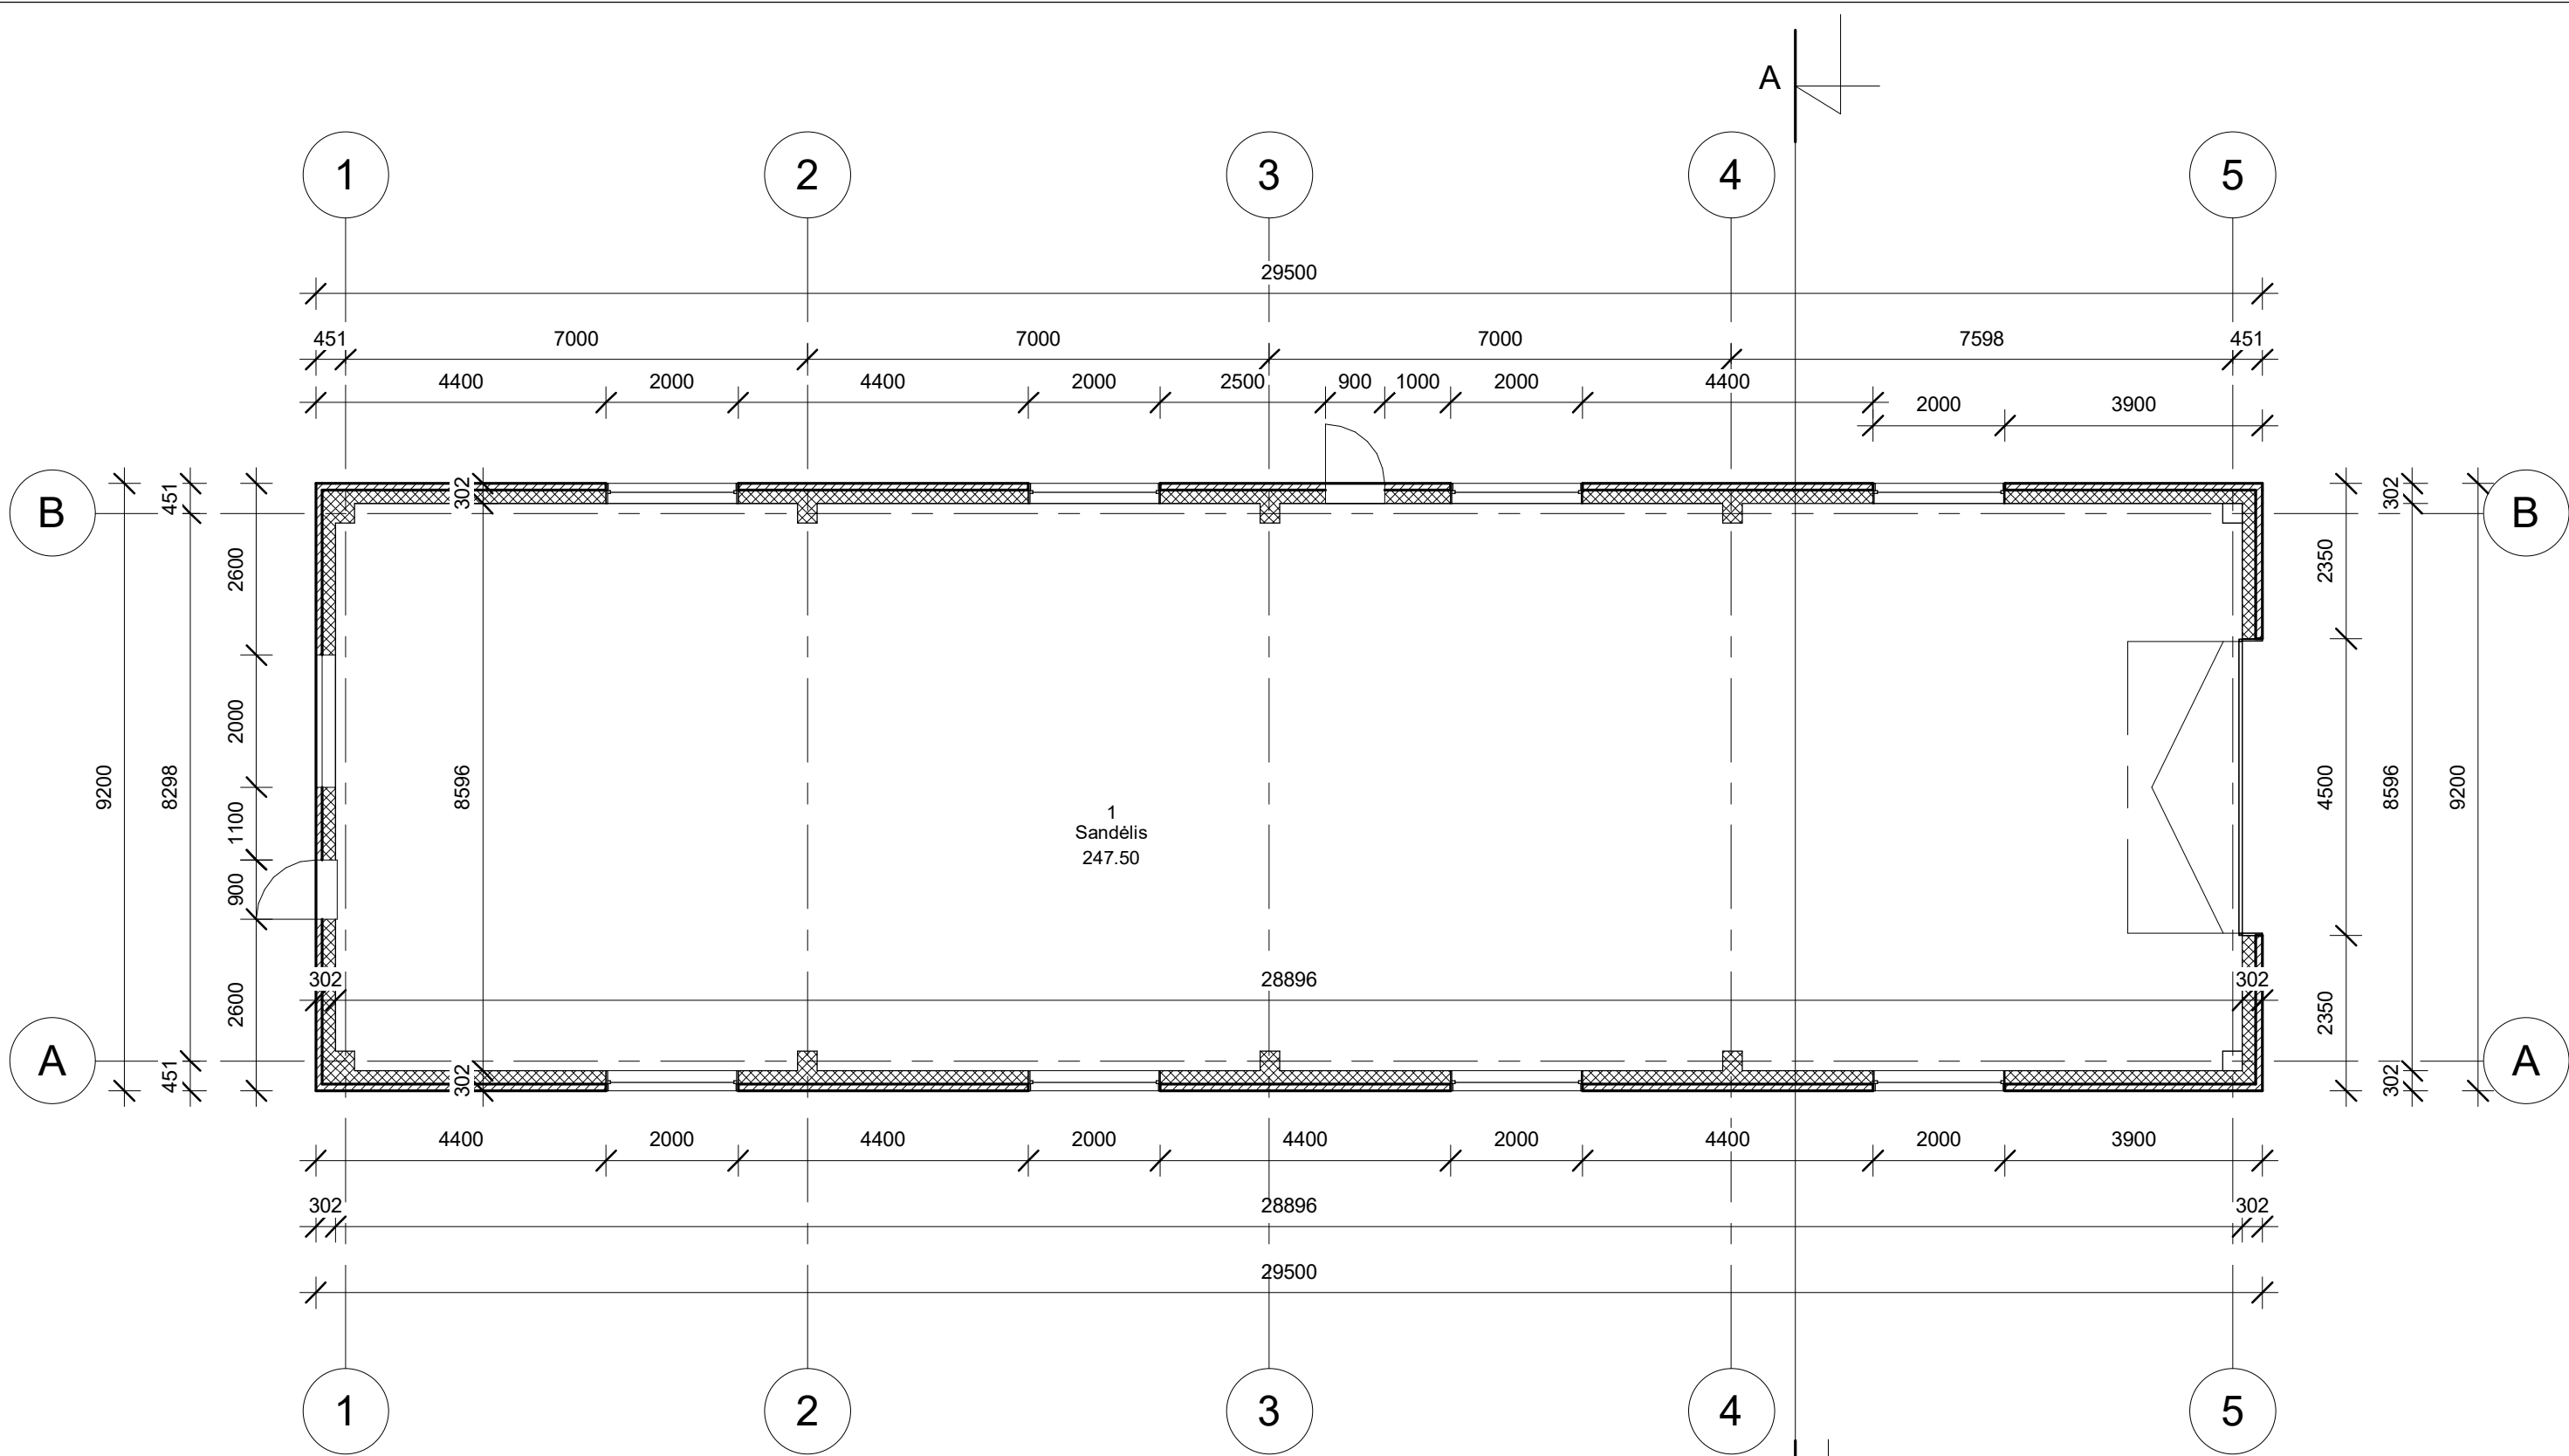

Eksplikacija		
Nr.	Patalpa	Plotas
1	Sandėlis	247.50 m ²



247.50 m²

Atestato Nr.	ARCHLINIJA UAB "Archlinija", Įm. kodas 302520369 Vytauto g. 55, LT 21105, Trakai				OBJEKTO PAVADINIMAS				Laida
					Sandėlio Trakų r. sav., Paluknio sen.,Paluknio k.,Volfgangų g. 2A statybos projektas				
	Pareigos	Pavardė	Parašas	Data	BRĖŽINIO PAVADINIMAS				
A 1356	Pv	R. Valančiūtė		2024	Pirmo aukšto planas1 : 100				
	Proj.	M. Vasiulytė		2024					
	UŽSAKOVAS UAB "Medarvitas"				Nr.	Proj. etapas TP	Proj. dalis SA	Lapas 02	Lapų sk. 10

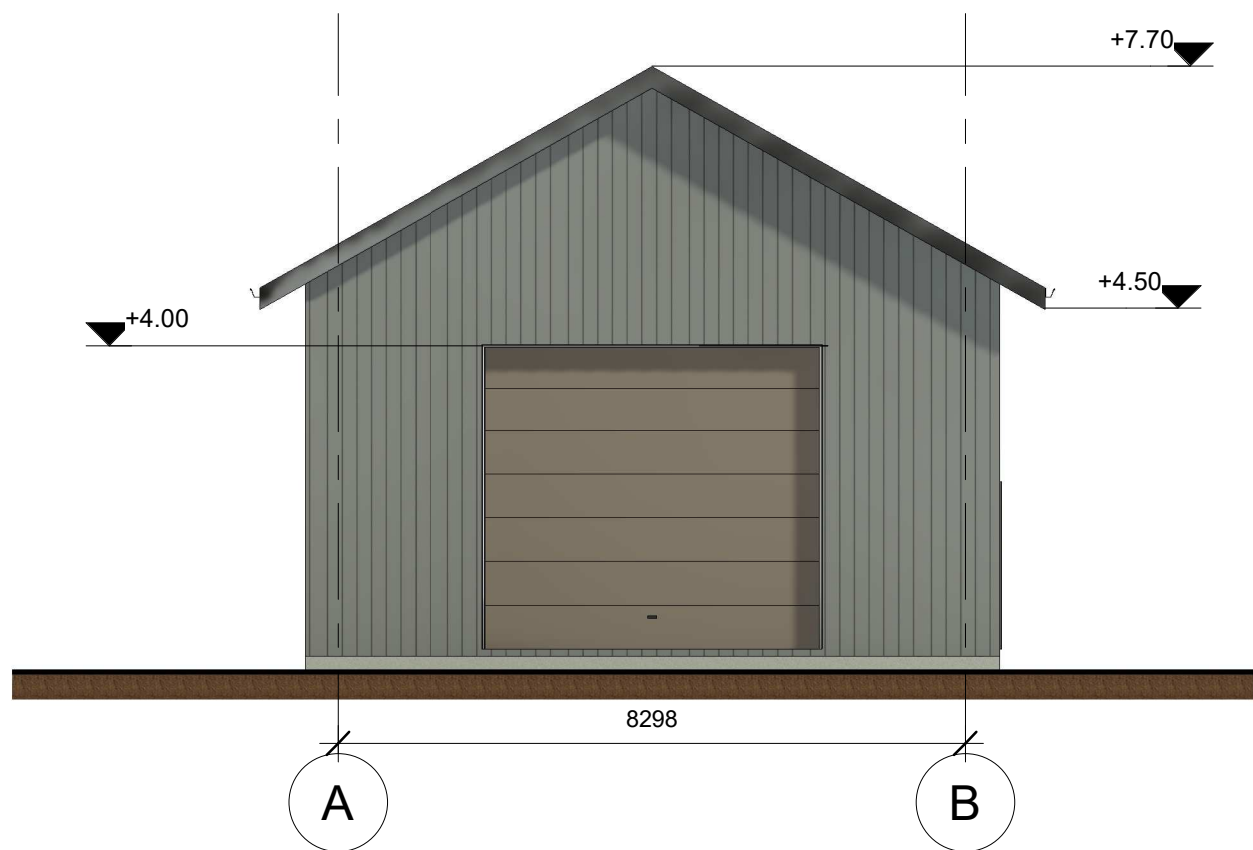


- FASADŲ APDAILA
- SKARDA RAL 6012
 - STOGO DANGA - LYGI SKARDA RAL 7021

Atestato Nr.	 UAB "Archlinija", Įm. kodas 302520369 Vytauto g. 55, LT 21105, Trakai				OBJEKTO PAVADINIMAS				Laida
					Sandėlio Trakų r. sav., Paluknio sen.,Paluknio k.,Volfgangų g. 2A statybos projektas				
	Pareigos	Pavardė	Parašas	Data	BRĖŽINIO PAVADINIMAS				
A 1356	Pv	R. Valančiūtė		2024	Fasadai tarp ašių 1-5, A-B 1 : 100				
	Proj.	M. Vasiulytė		2024					
	UŽSAKOVAS				Nr.	Proj. etapas	Proj. dalis	Lapas	Lapų sk.
	UAB "Medarvitas"					TP	SA	04	10

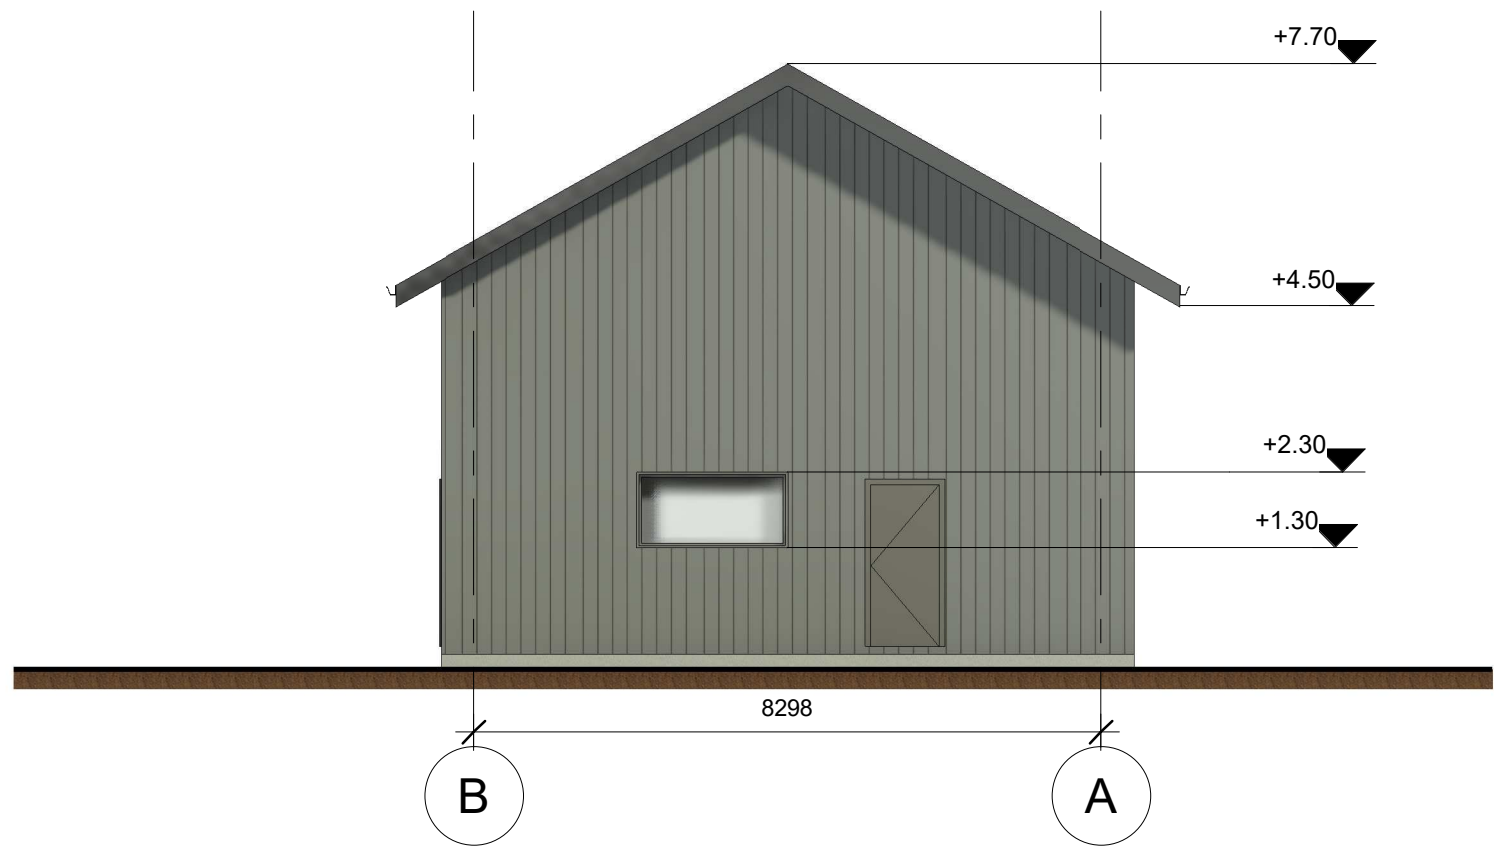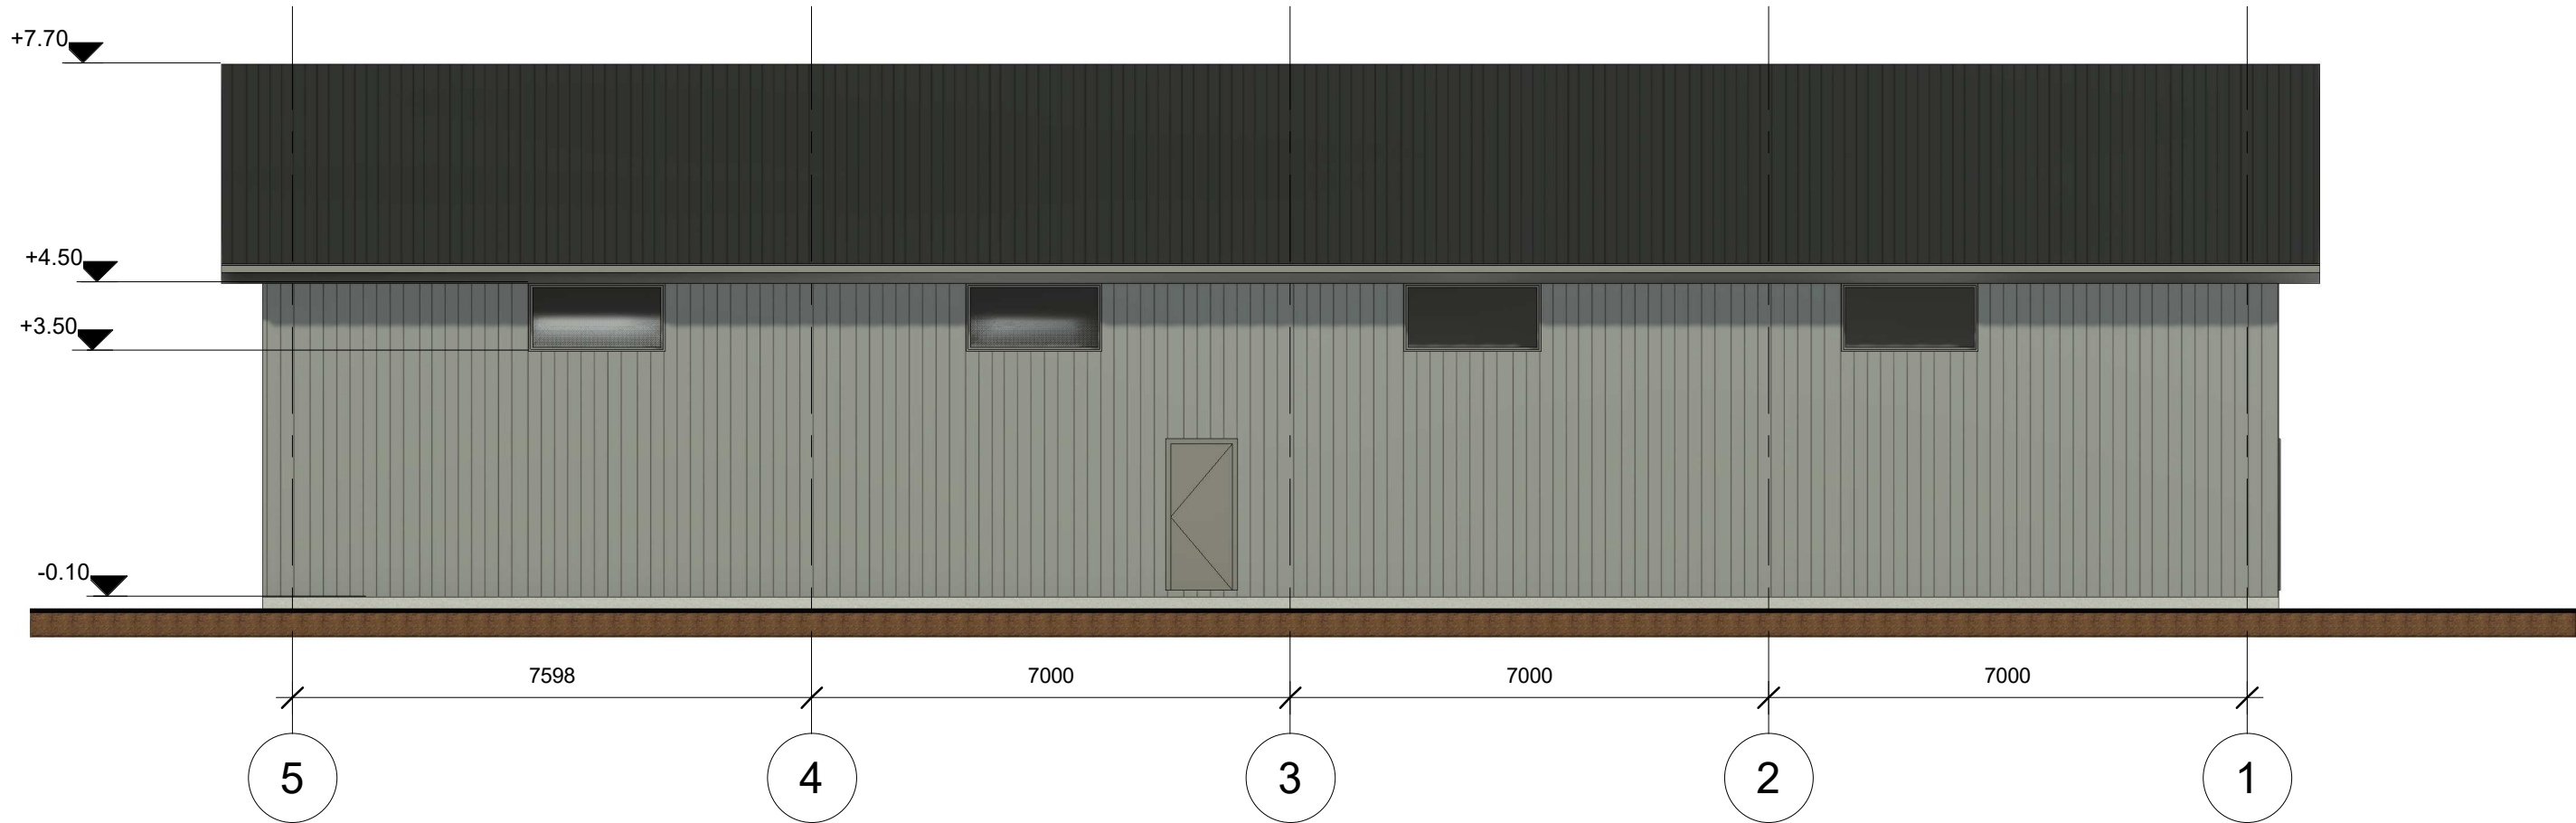

Atestato Nr.	ARCHLINIJA UAB "Archlinija", Įm. kodas 302520369 Vytauto g. 55, LT 21105, Trakai				OBJEKTO PAVADINIMAS Sandėlio Trakų r. sav., Paluknio sen., Paluknio k., Volfgangų g. 2A statybos projektas				Laida
	Pareigos	Pavardė	Parašas	Data	BRĖŽINIO PAVADINIMAS				
A 1356	Pv	R. Valančiūtė		2024	Fasadai tarp ašių 5-1, B-A1 : 100				
	Proj.	M. Vasiulytė		2024					
	UŽSAKOVAS UAB "Medarvitas"				Nr.	Proj. etapas TP	Proj. dalis SA	Lapas 05	Lapų sk. 10

PJŪVIS A-A

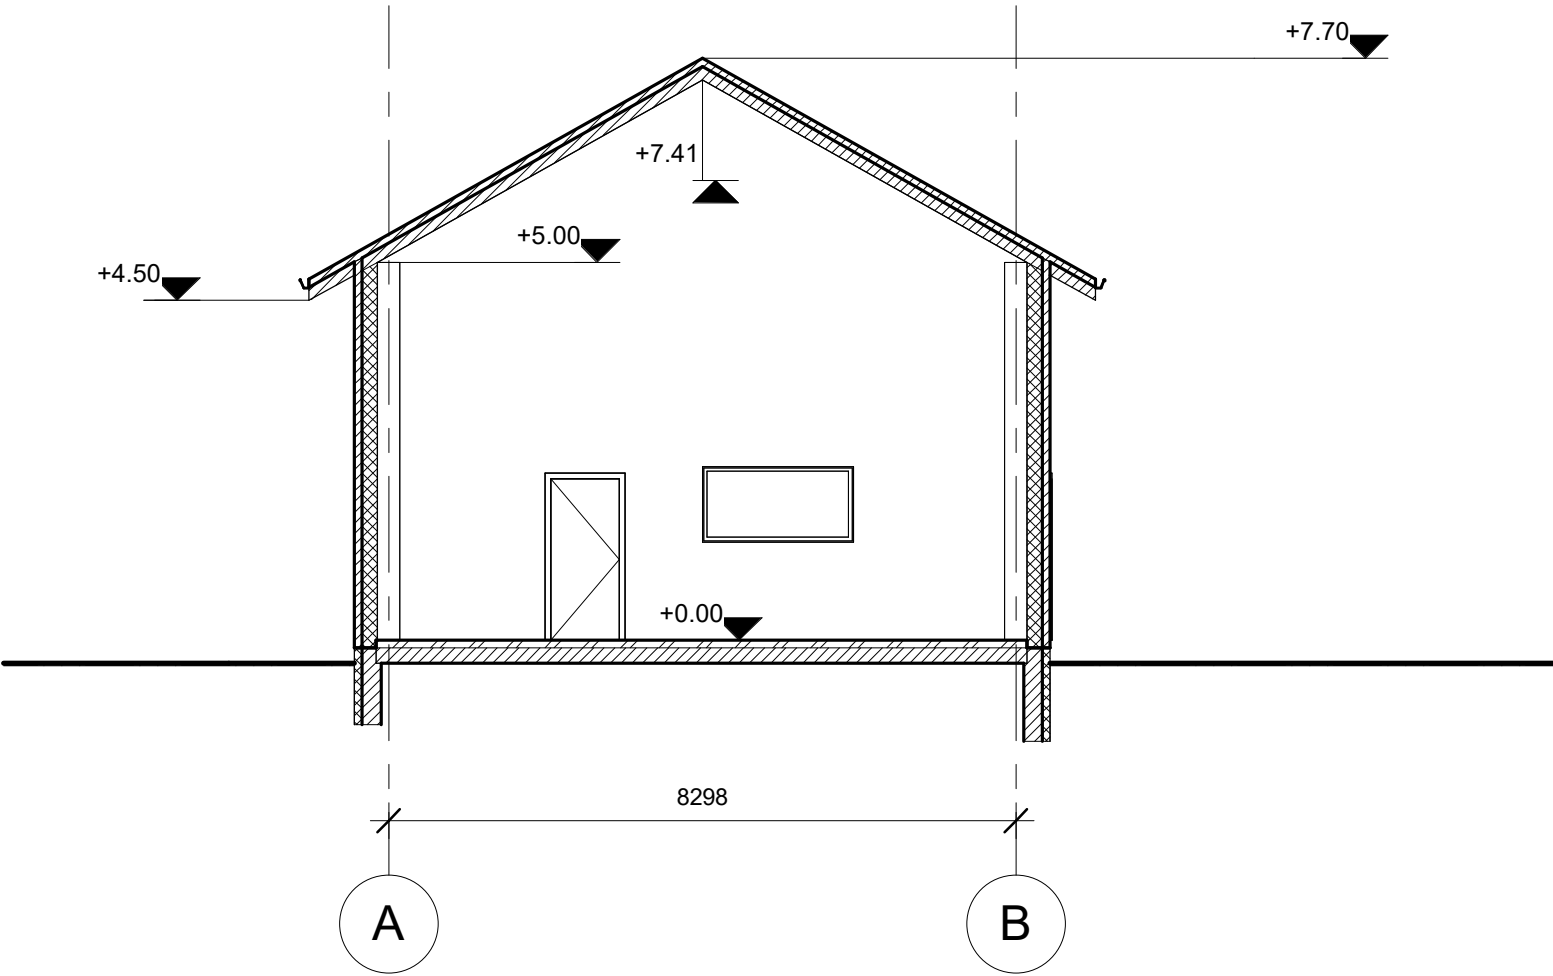

Atestato Nr.	UAB "Archlinija", Įm. kodas 302520369 Vytauto g. 55, LT 21105, Trakai				OBJEKTO PAVADINIMAS Sandėlio Trakų r. sav., Paluknio sen.,Paluknio k.,Volfgangų g. 2A statybos projektas				Laida
	Pareigos	Pavardė	Parašas	Data	BRĖŽINIO PAVADINIMAS Pjūvis A-A1 : 100				
A 1356	Pv	R. Valančiūtė		2024					
	Proj.	M. Vasiulytė		2024					
	UŽSAKOVAS UAB "Medarvitas"				Nr.	Proj. etapas TP	Proj. dalis SA	Lapas 06	Lapų sk. 10



Atestato Nr.	 ARCHLINIJA UAB "Archlinija", Įm. kodas 302520369 Vytauto g. 55, LT 21105, Trakai				OBJEKTO PAVADINIMAS Sandėlio Trakų r. sav., Paluknio sen.,Paluknio k.,Volfgangų g. 2A statybos projektas				Laida
	Pareigos	Pavardė	Parašas	Data	BRĖŽINIO PAVADINIMAS				
A 1356	Pv	R. Valančiūtė		2024	Vizualizacijos				
	Proj.	M. Vasiulytė		2024					
	UŽSAKOVAS UAB "Medarvitas"				Nr.	Proj. etapas TP	Proj. dalis SA	Lapas 07	Lapų sk. 10