


Bajambalių k. gatvių išdėstymo planas
M 1:7500

Trakų rajono savivaldybės taryba
20__ m. _____ d. sprendimo Nr. _____
1 priedas

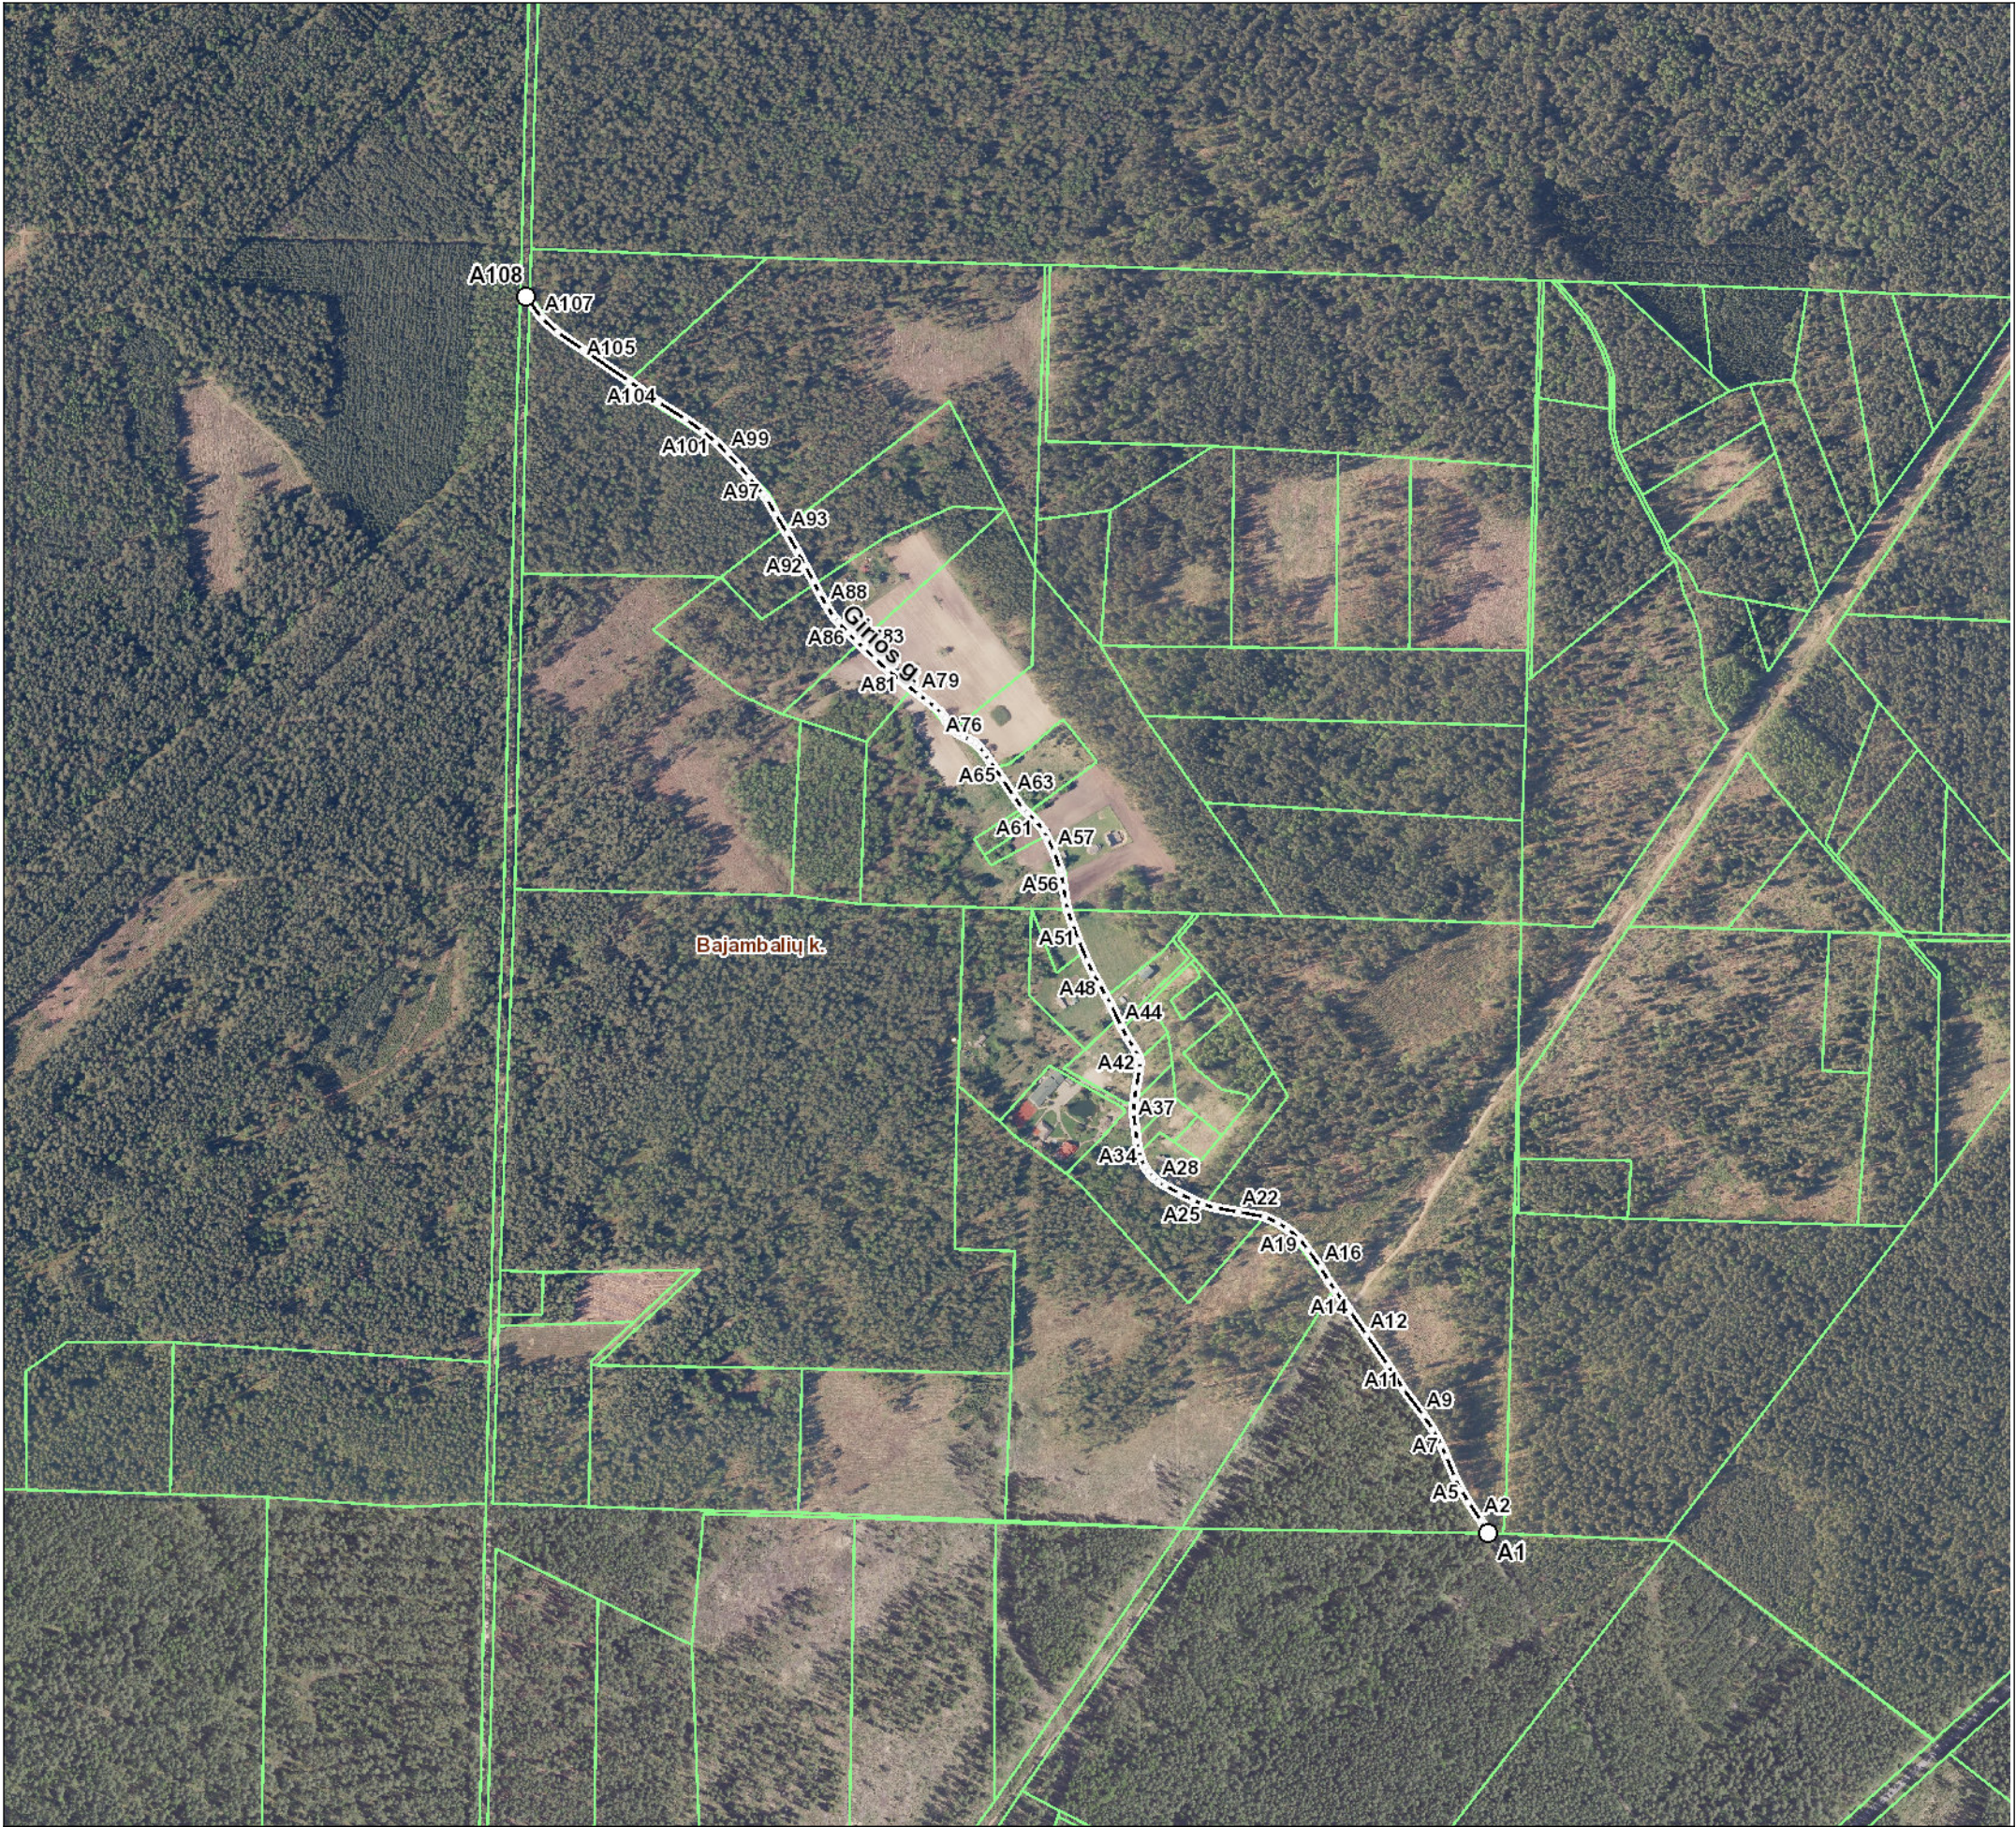

Kartografinis pagrindas			Ortofoto		
Koordinacių nustatymo būdas			Grafinis		
KOORDINACIŲ ŽINIARAŠTIS					
Nr. plane	X	Y	Nr. plane	X	Y
A1	6045312	554316	A59	6046058	553844
A2	6045325	554309	A60	6046067	553837
A3	6045344	554296	A61	6046075	553828
A4	6045358	554288	A62	6046080	553823
A5	6045370	554282	A63	6046093	553813
A6	6045393	554272	A64	6046112	553801
A7	6045405	554267	A65	6046131	553788
A8	6045421	554258	A66	6046139	553782
A9	6045437	554248	A67	6046146	553776
A10	6045465	554226	A68	6046150	553772
A11	6045490	554210	A69	6046153	553767
A12	6045521	554188	A70	6046157	553760
A13	6045547	554170	A71	6046160	553754
A14	6045568	554155	A72	6046162	553750
A15	6045579	554147	A73	6046166	553746
A16	6045594	554139	A74	6046172	553742
A17	6045612	554125	A75	6046177	553740
A18	6045624	554117	A76	6046181	553737
A19	6045634	554104	A77	6046188	553730
A20	6045641	554094	A78	6046195	553721
A21	6045647	554079	A79	6046201	553712
A22	6045652	554052	A80	6046217	553693
A23	6045657	554027	A81	6046228	553679
A24	6045660	554014	A82	6046239	553666
A25	6045665	554003	A83	6046251	553654
A26	6045672	553990	A84	6046258	553646
A27	6045680	553974	A85	6046267	553637
A28	6045684	553967	A86	6046278	553627
A29	6045689	553962	A87	6046284	553622
A30	6045695	553956	A88	6046295	553615
A31	6045701	553952	A89	6046309	553607
A32	6045709	553948	A90	6046321	553601
A33	6045718	553946	A91	6046338	553592
A34	6045727	553944	A92	6046353	553584
A35	6045741	553942	A93	6046372	553573
A36	6045758	553940	A94	6046393	553560
A37	6045770	553941	A95	6046409	553551
A38	6045784	553943	A96	6046414	553547
A39	6045803	553947	A97	6046432	553532
A40	6045812	553947	A98	6046444	553521
A41	6045818	553945	A99	6046457	553510
A42	6045826	553941	A100	6046469	553497
A43	6045836	553934	A101	6046480	553483
A44	6045849	553927	A102	6046493	553465
A45	6045872	553916	A103	6046511	553436
A46	6045881	553911	A104	6046534	553405
A47	6045895	553904	A105	6046567	553356
A48	6045905	553897	A106	6046586	553329
A49	6045919	553891	A107	6046601	553312
A50	6045941	553882	A108	6046623	553296
A51	6045959	553875			
A52	6045972	553870			
A53	6045982	553868			
A54	6045998	553866			
A55	6046010	553864			
A56	6046016	553862			
A57	6046034	553856			
A58	6046049	553849			

Trakų rajono savivaldybės administracija

Vytauto g. 33 21106 Trakai

INFORMACIJA APIE PAVADINIMŲ GATVĖMS SUTEIKIMĄ AR KEITIMĄ

_____ Nr. _____
(data)

Savivaldybės pavadinimas: **Trakų rajono**

Savivaldybės tarybos sprendimo dėl pavadinimo
gatvei suteikimo ar keitimo Nr. ir priėmimo data: _____, **20** _____ **m.** _____ **d.**

Gyvenamosios vietovės pavadinimas: **Bajambalių k.**

Gyvenamosios vietovės identifikavimo kodas: **11165**

Suteiktas gatvės pavadinimas	Buvęs gatvės pavadinimas	Gatvės taškų, pažymėtų plane, Nr.	Pastabos apie gatvės prijungimą, buvusį priklausymą kitai gyvenamajai vietai ir kita
Girios gatvė		A1-A108	

Dokumentą parengė: DALIA KUBEKIENĖ

Šventininkų k. gatvių išdėstymo planas
M 1:1500

Trakų rajono savivaldybės taryba
20__ m. _____ d. sprendimo Nr. ____
2 priedas



Kartografinis pagrindas		Ortofoto
Koordinačių nustatymo būdas		Grafinis
KOORDINAČIŲ ŽINIARAŠTIS		
Nr. plane	X	Y
A1	6050653	567739
A2	6050660	567678
A3	6050663	567643
A4	6050668	567589
A5	6050672	567551
A6	6050678	567499
A7	6050684	567445
B1	6050660	567678
B2	6050647	567681
B3	6050572	567685
B4	6050513	567688

Trakų rajono savivaldybės administracija

Vytauto g. 33 21106 Trakai

INFORMACIJA APIE PAVADINIMŲ GATVĖMS SUTEIKIMĄ AR KEITIMĄ

_____ Nr. _____
(data)

Savivaldybės pavadinimas: **Trakų rajono**

Savivaldybės tarybos sprendimo dėl pavadinimo
gatvei suteikimo ar keitimo Nr. ir priėmimo data: _____, 20____ m. _____ d.

Gyvenamosios vietovės pavadinimas: **Šventininkų k.**

Gyvenamosios vietovės identifikavimo kodas: **28851**

Suteiktas gatvės pavadinimas	Buvęs gatvės pavadinimas	Gatvės taškų, pažymėtų plane, Nr.	Pastabos apie gatvės prijungimą, buvusį priklausymą kitai gyvenamajai vietai ir kita
Nendrių gatvė		A1-A7	
Viksvų gatvė		B1-B4	

Dokumentą parengė: DALIA KUBEKIENĖ

Paluknio k. gatvių išdėstymo planas
M 1:1500

Trakų rajono savivaldybės taryba
20__ m. _____ d. sprendimo Nr. ____
3 priedas



Kartografinis pagrindas		Ortofoto
Koordinačių nustatymo būdas		Grafinis
KOORDINAČIŲ ŽINIARAŠTIS		
Nr. plane	X	Y
A1	6041506	562662
A2	6041512	562667
A3	6041588	562744
A4	6041611	562760
A5	6041628	562766
A6	6041641	562768
A7	6041655	562767
A8	6041668	562765
A9	6041680	562761
A10	6041690	562757
A11	6041700	562750
A12	6041712	562740
A13	6041720	562729
A14	6041727	562717
A15	6041732	562704
A16	6041735	562695
A17	6041736	562681
A18	6041735	562667
A19	6041733	562656
A20	6041648	562485
A21	6041643	562477

Trakų rajono savivaldybės administracija

Vytauto g. 33 21106 Trakai

INFORMACIJA APIE PAVADINIMŲ GATVĖMS SUTEIKIMĄ AR KEITIMĄ

_____ Nr. _____
(data)

Savivaldybės pavadinimas: **Trakų rajono**

Savivaldybės tarybos sprendimo dėl pavadinimo
gatvei suteikimo ar keitimo Nr. ir priėmimo data: _____, **20** ____ **m.** _____ **d.**

Gyvenamosios vietovės pavadinimas: **Paluknio k.**

Gyvenamosios vietovės identifikavimo kodas: **23334**

Suteiktas gatvės pavadinimas	Buvęs gatvės pavadinimas	Gatvės taškų, pažymėtų plane, Nr.	Pastabos apie gatvės prijungimą, buvusį priklausymą kitai gyvenamajai vietai ir kita
Sėkmės gatvė		A1-A21	

Dokumentą parengė: DALIA KUBEKIENĖ

Lentvario m. gatvių išdėstymo planas
M 1:2000

Trakų rajono savivaldybės taryba
20__ m. _____ d. sprendimo Nr. ____
4 priedas



Kartografinis pagrindas		Ortofoto
Koordinačių nustatymo būdas		Grafinis
KOORDINAČIŲ ŽINIARAŠTIS		
Nr. plane	X	Y
A1	6057437	567777
A2	6057426	567759
A3	6057410	567747
A4	6057396	567739
A5	6057367	567718
A6	6057341	567699
A7	6057331	567683
A8	6057328	567672
A9	6057326	567655
A10	6057328	567634
A11	6057329	567621
A12	6057331	567608
A13	6057333	567588
A14	6057336	567567
A15	6057338	567548
A16	6057342	567526
A17	6057349	567489
A18	6057354	567456
A19	6057358	567437
A20	6057360	567426
A21	6057364	567410
A22	6057367	567398
A23	6057370	567385
A24	6057375	567362
A25	6057383	567333
A26	6057392	567306
A27	6057400	567284
A28	6057407	567270

Trakų rajono savivaldybės administracija

Vytauto g. 33 21106 Trakai

INFORMACIJA APIE PAVADINIMŲ GATVĖMS SUTEIKIMĄ AR KEITIMĄ

_____ Nr. _____
(data)

Savivaldybės pavadinimas: **Trakų rajono**

Savivaldybės tarybos sprendimo dėl pavadinimo
gatvei suteikimo ar keitimo Nr. ir priėmimo data: _____, **20** _____ **m.** _____ **d.**

Gyvenamosios vietovės pavadinimas: **Lentvario m.**

Gyvenamosios vietovės identifikavimo kodas: **19396**

Suteiktas gatvės pavadinimas	Buvęs gatvės pavadinimas	Gatvės taškų, pažymėtų plane, Nr.	Pastabos apie gatvės prijungimą, buvusį priklausymą kitai gyvenamajai vietai ir kita
Klevų Alėjos skersgatvis	Klevų Alėjos skersgatvis	A1-A28	

Dokumentą parengė: DALIA KUBEKIENĖ

Matiškės k. gatvių išdėstymo planas
M 1:5000

Trakų rajono savivaldybės taryba
20__ m. _____ d. sprendimo Nr. _____
5 priedas



Kartografinis pagrindas			Ortofoto		
Koordinacių nustatymo būdas			Grafinis		
KOORDINACIŲ ŽINIARAŠTIS					
Nr. plane	X	Y	Nr. plane	X	Y
A1	6058292	565383	B19	6057467	565928
A2	6058293	565405	B20	6057468	565942
A3	6058296	565425	B21	6057469	565973
A4	6058306	565463	B22	6057478	566043
A5	6058318	565519	B23	6057493	566281
A6	6058328	565575	C1	6057475	566017
A7	6058343	565656	C2	6057552	566000
A8	6058355	565709	C3	6057613	565988
A9	6058367	565782	C4	6057764	565968
A10	6058371	565812	D1	6057454	565827
A11	6058376	565829	D2	6057465	565826
A12	6058372	565840	D3	6057812	565771
A13	6058365	565845			
A14	6058353	565847			
A15	6058329	565855			
A16	6058317	565857			
A17	6058304	565855			
A18	6058292	565851			
A19	6058274	565846			
A20	6058269	565858			
A21	6058265	565875			
A22	6058260	565894			
A23	6058252	565912			
A24	6058247	565919			
A25	6058237	565930			
A26	6058209	565952			
A27	6058165	565989			
A28	6058070	566075			
A29	6058039	566103			
A30	6058024	566117			
A31	6057994	566133			
A32	6057960	566150			
A33	6057941	566161			
A34	6057920	566168			
A35	6057842	566189			
A36	6057752	566213			
A37	6057655	566242			
A38	6057515	566288			
A39	6057503	566286			
A40	6057493	566281			
B1	6057405	565431			
B2	6057409	565474			
B3	6057417	565559			
B4	6057422	565617			
B5	6057424	565640			
B6	6057428	565673			
B7	6057431	565693			
B8	6057434	565724			
B9	6057434	565742			
B10	6057434	565760			
B11	6057436	565774			
B12	6057440	565789			
B13	6057448	565810			
B14	6057454	565827			
B15	6057457	565844			
B16	6057460	565859			
B17	6057461	565868			
B18	6057461	565895			

Trakų rajono savivaldybės administracija

Vytauto g. 33 21106 Trakai

INFORMACIJA APIE PAVADINIMŲ GATVĖMS SUTEIKIMĄ AR KEITIMĄ

_____ Nr. _____
(data)

Savivaldybės pavadinimas: **Trakų rajono**

Savivaldybės tarybos sprendimo dėl pavadinimo
gatvei suteikimo ar keitimo Nr. ir priėmimo data: _____, 20____ m. _____ d.

Gyvenamosios vietovės pavadinimas: **Matiškės k.**

Gyvenamosios vietovės identifikavimo kodas: **20387**

Suteiktas gatvės pavadinimas	Buvęs gatvės pavadinimas	Gatvės taškų, pažymėtų plane, Nr.	Pastabos apie gatvės prijungimą, buvusį priklausymą kitai gyvenamajai vietai ir kita
Matiškės gatvė	Matiškės gatvė	A1-A40	
Žolynų gatvė	Žolynų gatvė	B1-B23	
Korių gatvė	Korių gatvė	C1-C4	
Kamanių gatvė	Kamanių gatvė	D1-D3	

Dokumentą parengė: DALIA KUBEKIENĖ